


会签单位	会签者	日 期

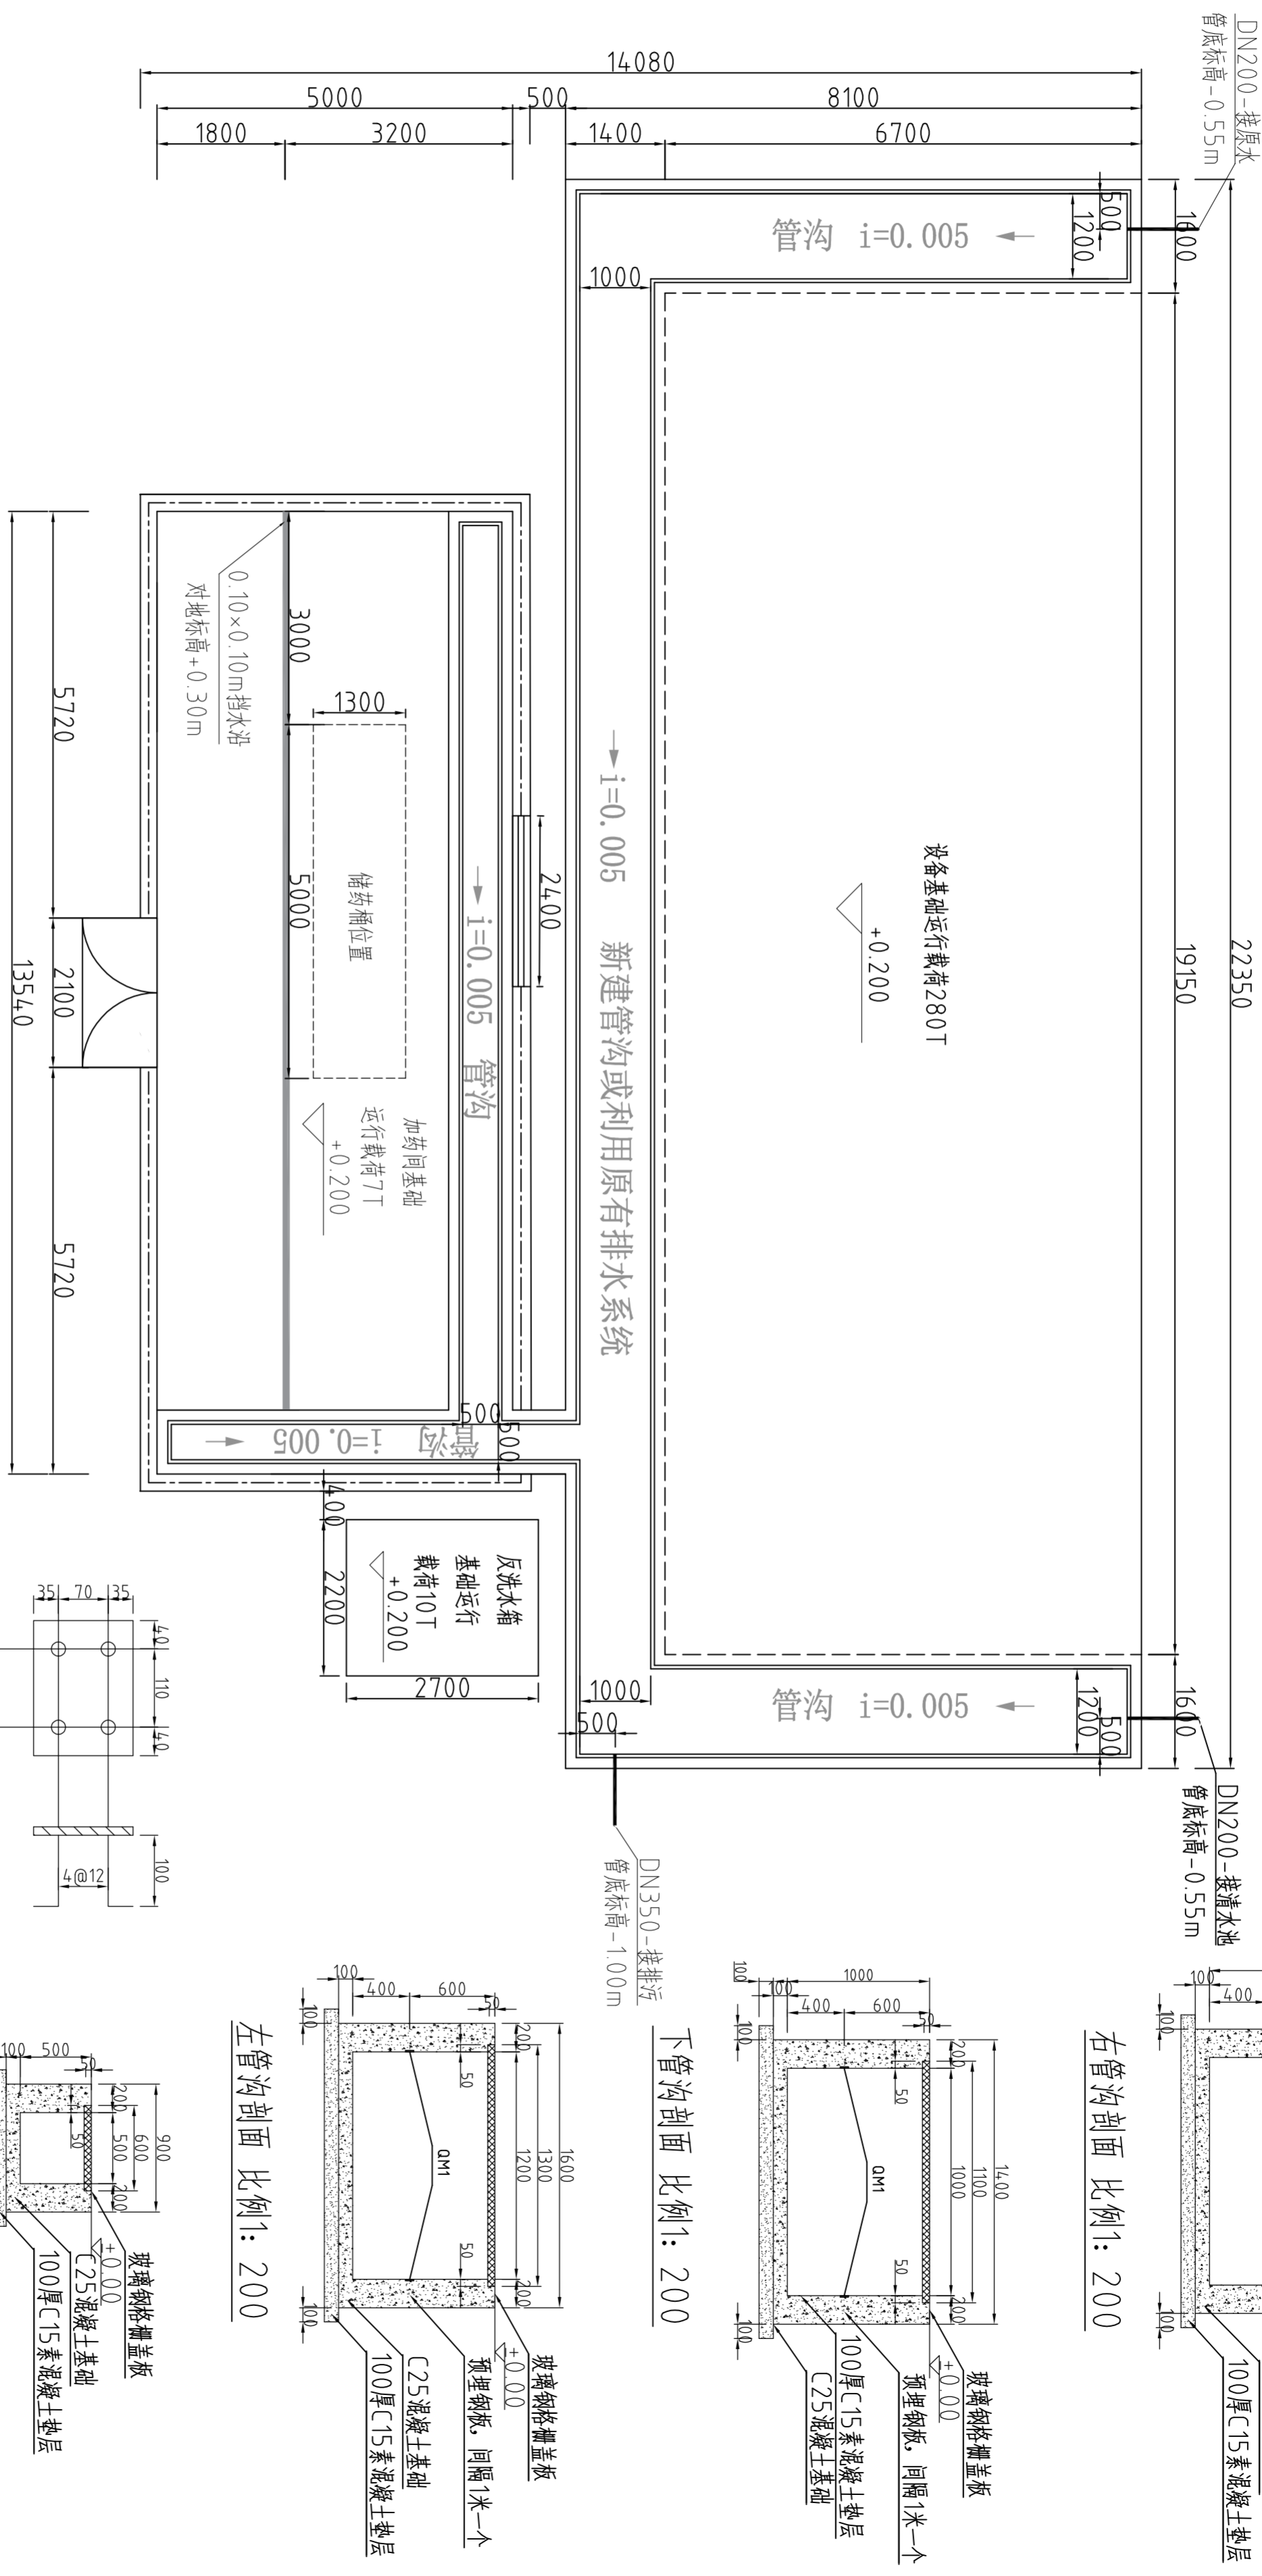

设备基础图

说明:

- 1、图中标高为相对标高，取地面标高为 ± 0.000 ，管沟与设备基础同隙地面做硬化处理，管沟顶与设备基础间的硬化地面平齐，隙标高单位为米，其余单位均为毫米。
- 2、基础应满足设备的承重要求，进、产、排管道位置可根据实际情况做调整，但管径不能减小。
- 3、基础施工时应注意与防雷接地的施工配合。
- 4、设备间应做好保温，满足设备 $5-35^{\circ}\text{C}$ 的运行温度。
- 5、平整度为 $\pm 10\text{mm}$ 。
- 6、设备间需考虑通风、照明条件。
- 7、图中左、右管沟长 16.2m ，下管沟长 19.15m 。

