


				日期
				会签者
				会签单位

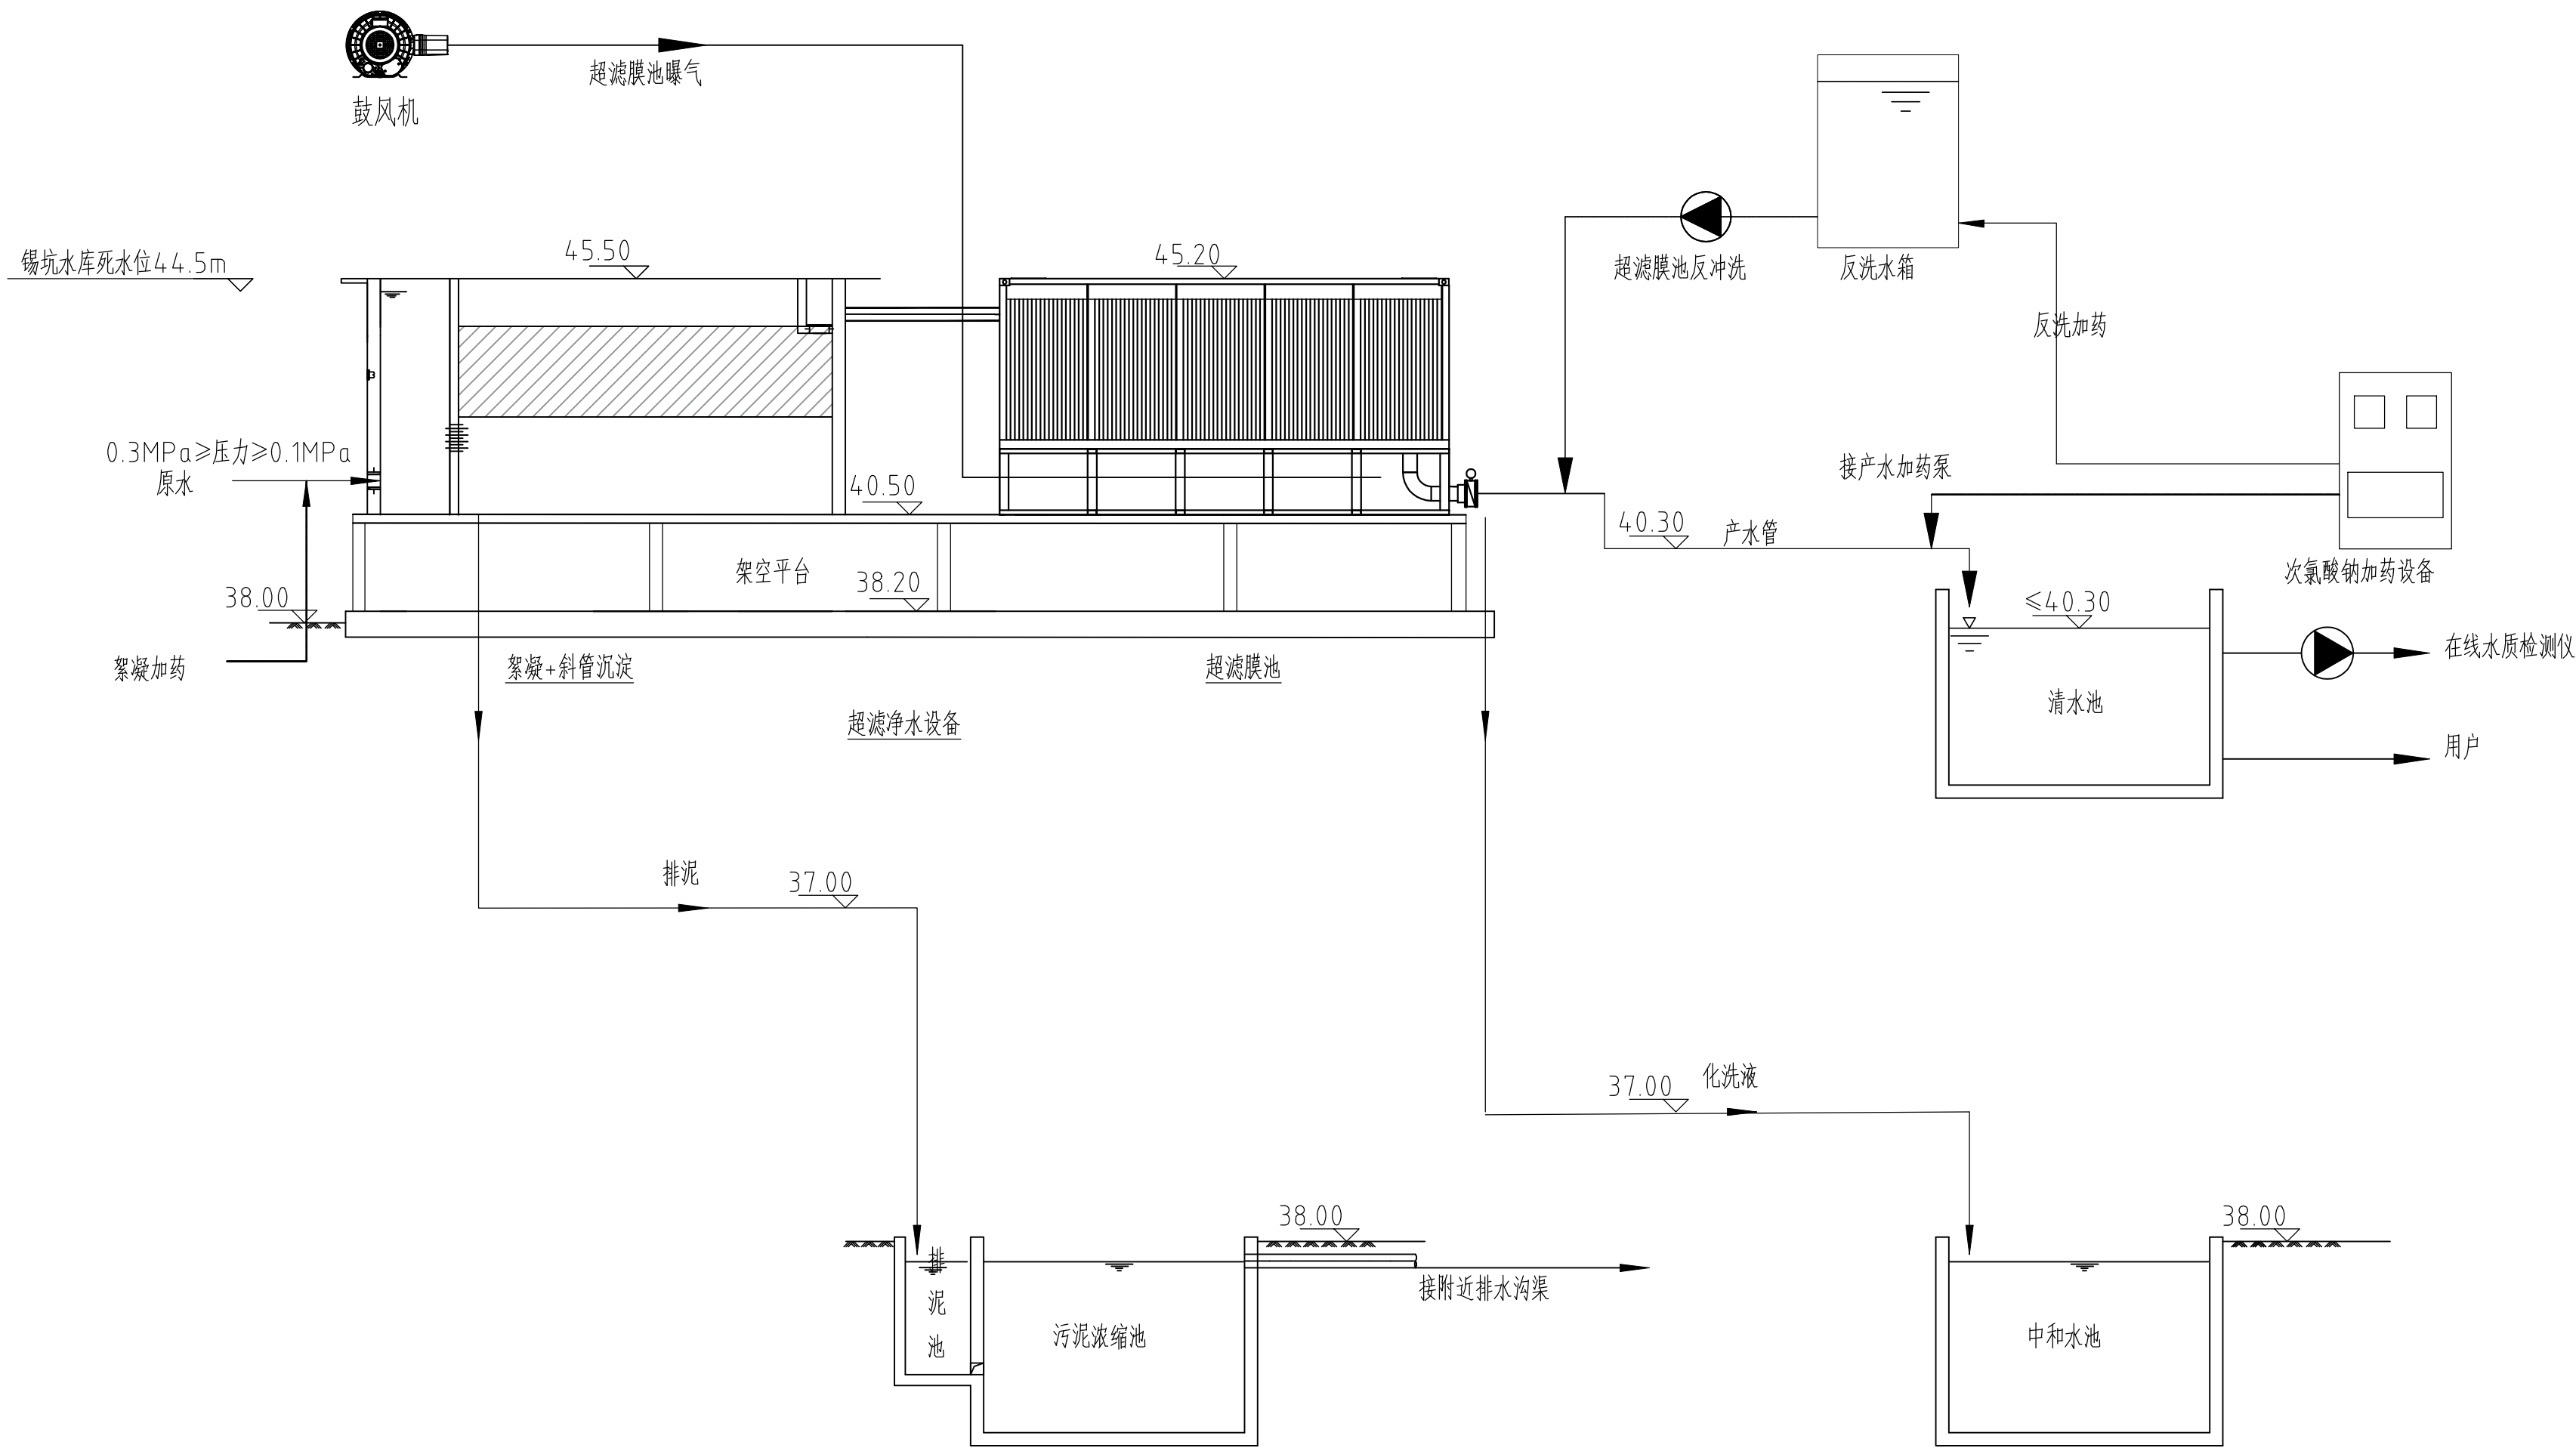

- 说明:
- 图中标注的设备尺寸均为设备的净尺寸，单位为mm。
 - 图中高程为1956黄海高程基准。
 - 该设备处理水量为2700m³/d。
 - 排泥池容积：15m³。
 - 污泥浓缩池容积：140m³，总高4.5米。
 - 中和水池总容积：60m³。
 - 清水池液面高度需低于40.30m。

工艺流程图

广东省水利电力勘测设计研究院有限公司					
GPDI					
核定			潮南区雷岭镇	施工图	阶段
审查	陈 奇	陈奇	农村供水设备维修养护项目	水 工	部分
校核	曾辉强	曾辉强	2700T/D超滤净水设备工艺流程图		
设计	宋宇恒	宋宇恒			
制图	宋宇恒	宋宇恒			
设计证号	甲级 A144001909	图号	SL2308FT-511-002	日期	2025. 6