


编号	修改内容	修改日期	建筑师	年月日
		年月日	结构	年月日
		年月日	电气	年月日
		年月日	给排水	年月日
		年月日	暖通	年月日

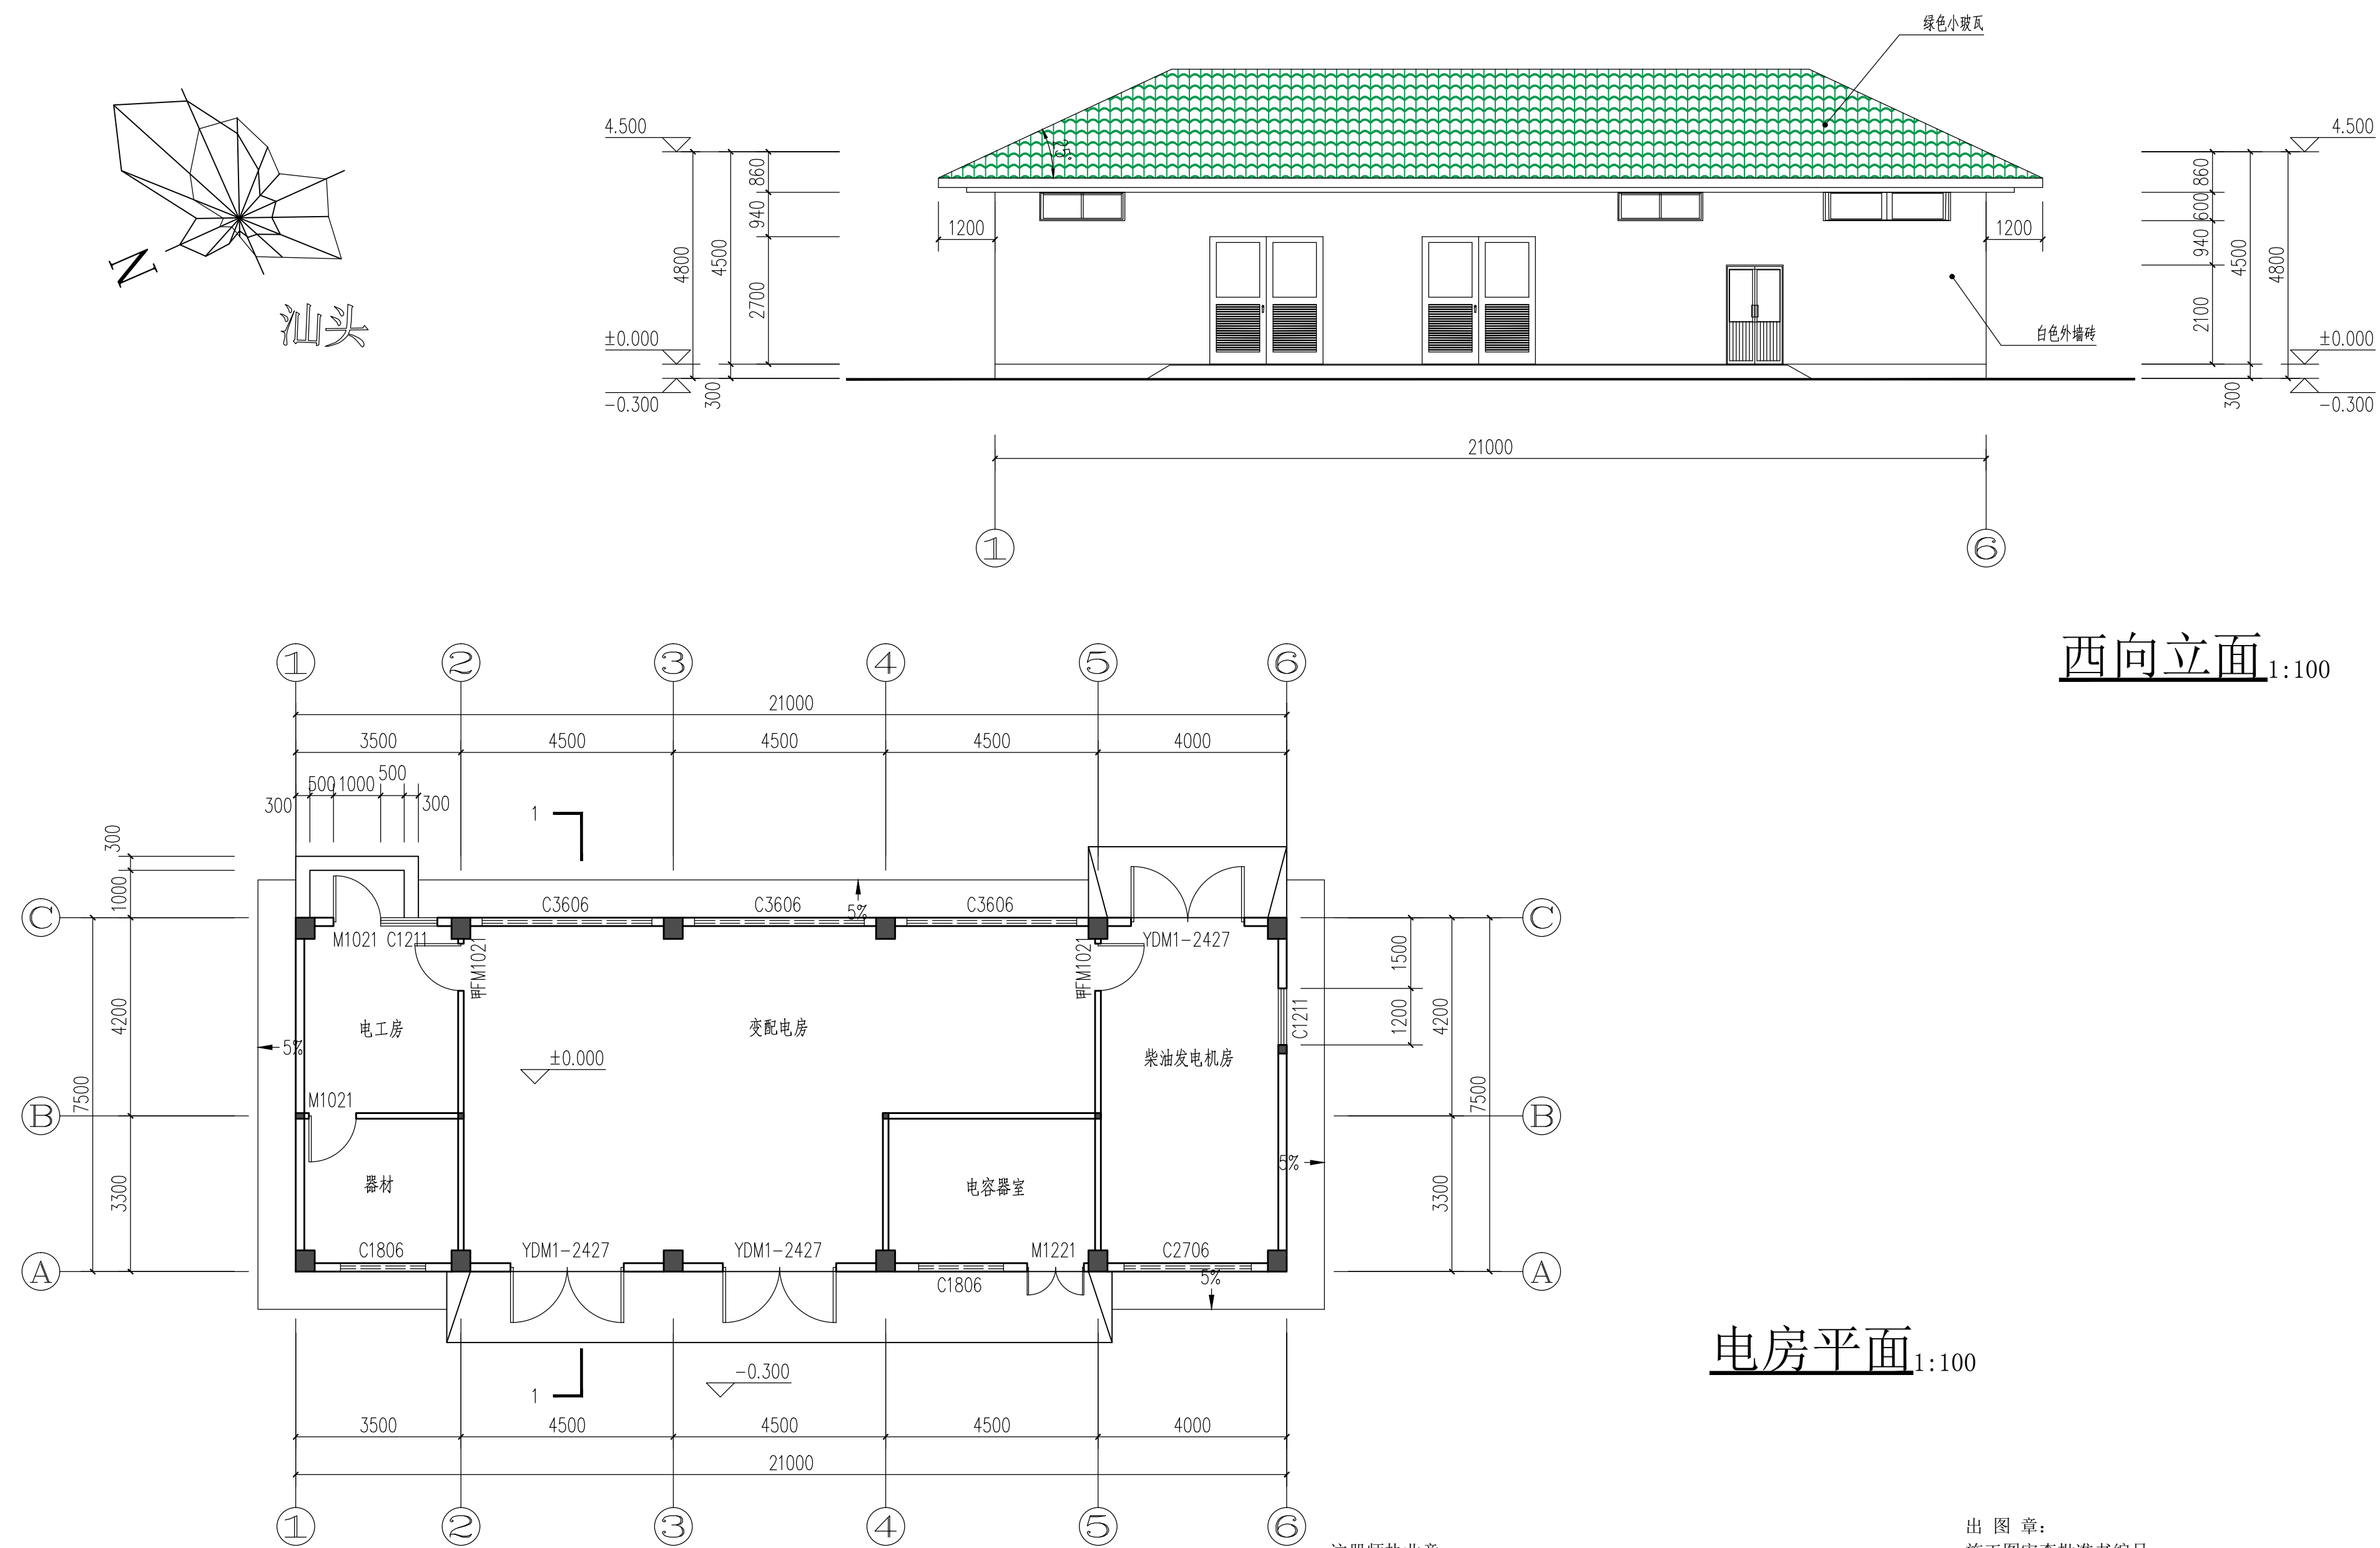

电房平面 1:100

注册师执业章: 出图章:  
施工图审查批准书编号:

 <b>汕头市建筑设计院</b>				工程设计资质等级: 甲级 证书编号: A144017367		业务号: 12013	
				城乡规划编制资质证书(粤)城规编第112015号		设计阶段: 初步	
建设单位	汕头市濠江区人民医院		审 定	陈 平	项目 总负责人	张少群	
工程名称	电 房		审 核	陈瑞豪	专业负责人	张少群	
图纸内容	电房平面, 西向立面		项目经理	刘惠丰	校 对	黄上游	
					设 计	张少群	专 业
					设 计		建 筑
					制 图		2011.6.
					制 图		31

声明: 未填写“施工图审查批准书编号”的图纸不得作为正式施工图使用!

2011.04 第三版