


编 号		修 改 内 容		年 月 日		建 筑 给 水 电 气		空 调	

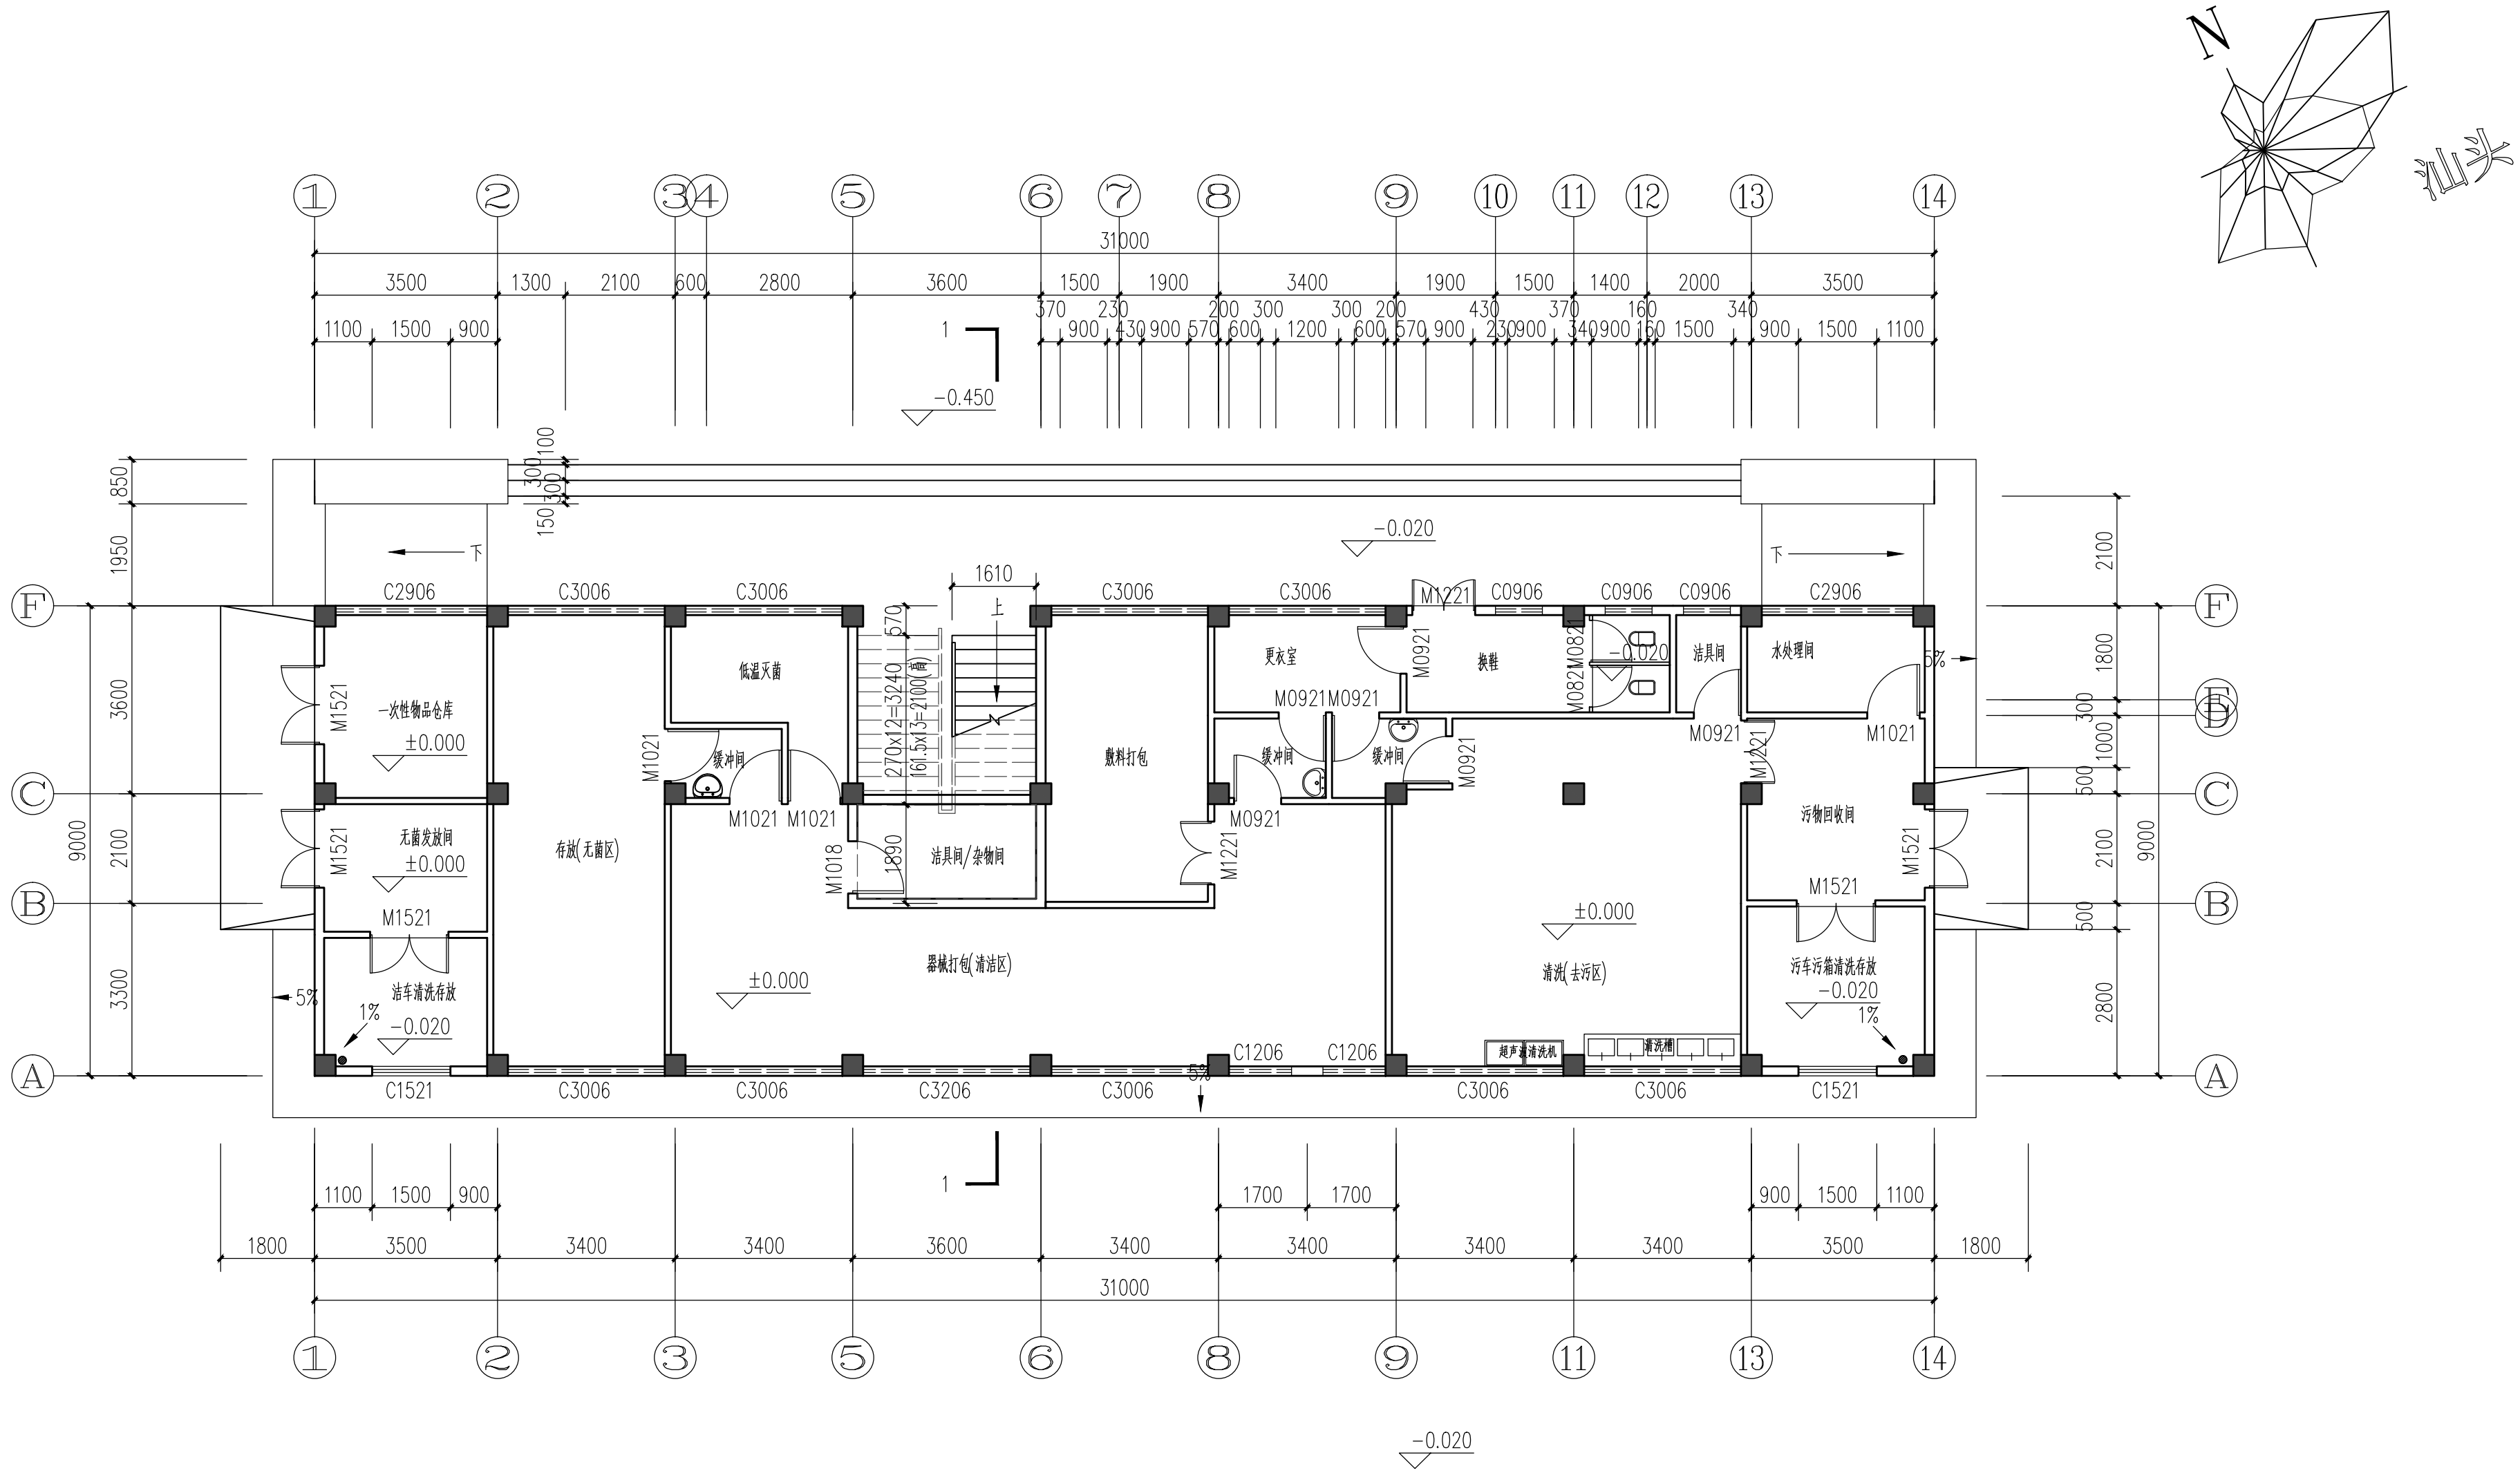

一层平面 1:100

注册师执业章：		出图章：		施工图审查批准书编号：	
		汕头市建筑设计院		工程设计资质等级：甲级 证书编号：A144017367	业务号
建设单位：汕头市濠江区人民医院		审 定：陈 平		城乡规划编制资质证书[粤]城规编第 092007 号	设计阶段：初步
工程名称：消毒供应中心		审 核：陈培豪		项 目 总负责人：张少伟	专 业：建筑
图纸内容：一层平面		项 目 经 理：刘东平		专业负责人：张少伟	出图日期：2011.6.
				校 对：黄上海	图 号：26