



| | | | | | | | | | | | | |
|---------|---------|--|--|-------|---------|--|--|--|---------|--|--|--|
| 编 号 | 修 改 内 容 | | | | 建 筑 日 期 | | | | 空 调 | | | |
| | 年 月 日 | | | | 年 月 日 | | | | 年 月 日 | | | |
| | 年 月 日 | | | | 年 月 日 | | | | 年 月 日 | | | |
| 修 改 内 容 | | | | 年 月 日 | 修 改 内 容 | | | | 修 改 内 容 | | | |
| 年 月 日 | | | | 年 月 日 | 年 月 日 | | | | 年 月 日 | | | |
| 年 月 日 | | | | 年 月 日 | 年 月 日 | | | | 年 月 日 | | | |

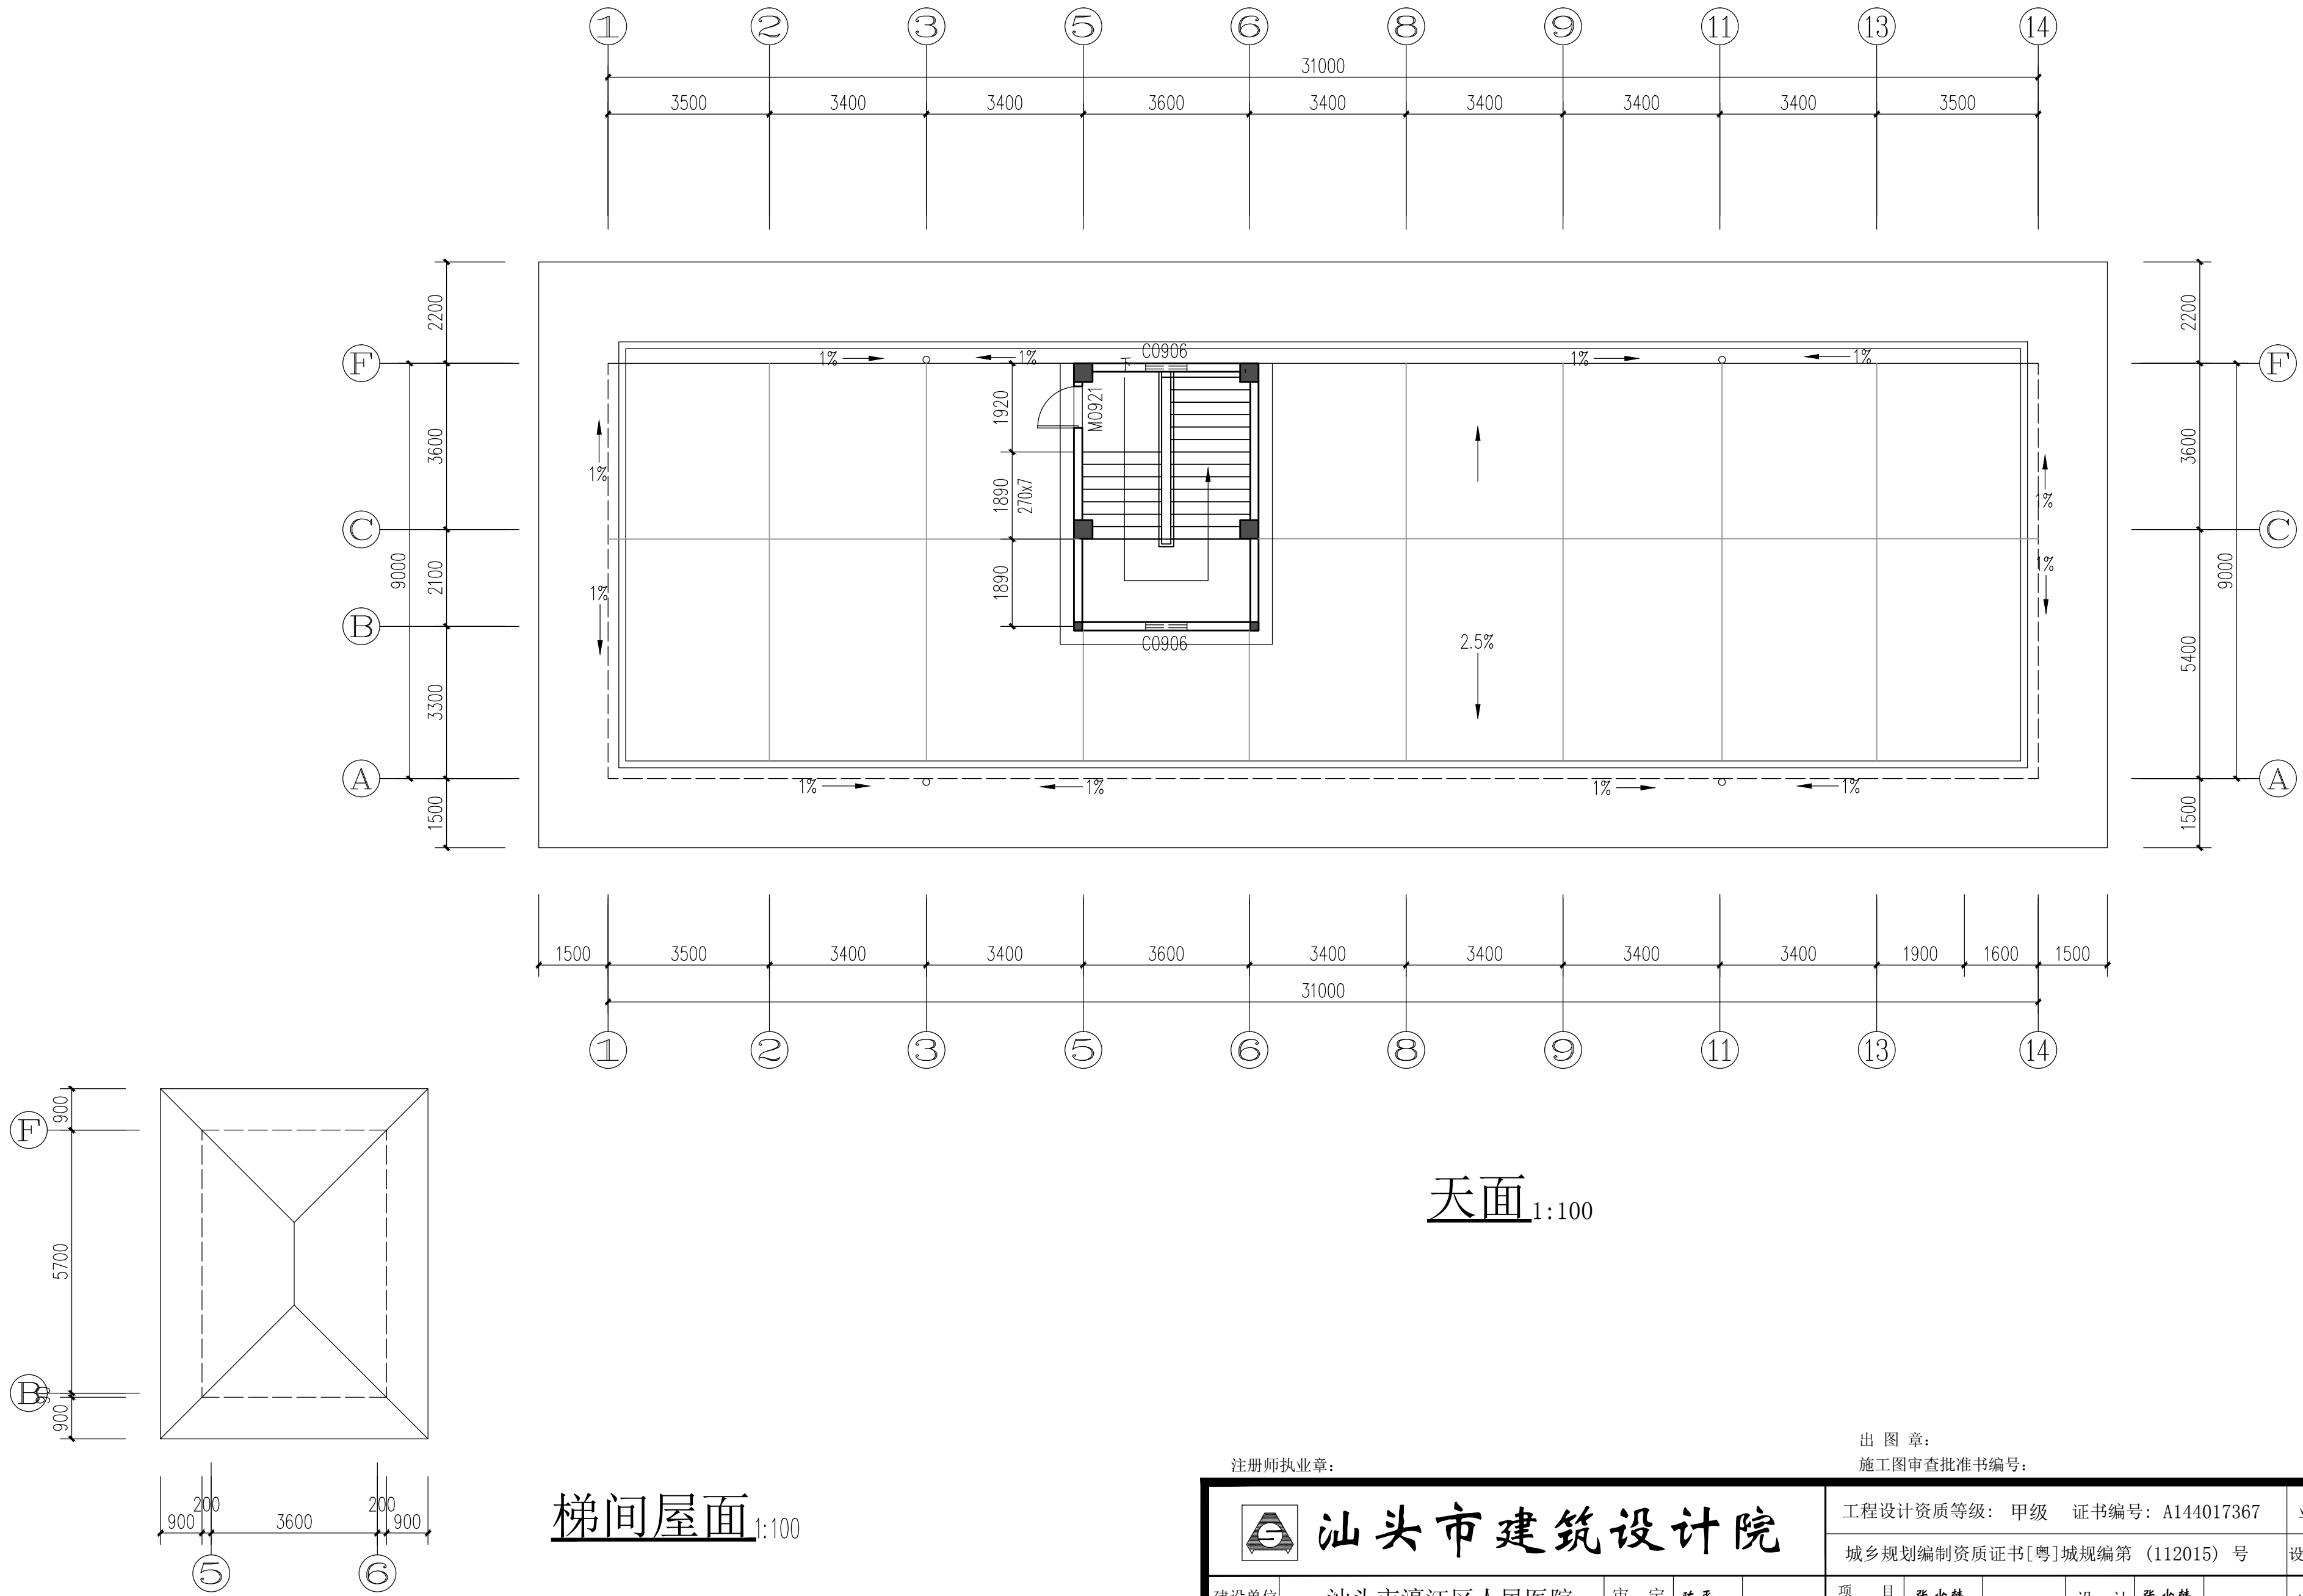

注册师执业章:

出图章:

施工图审查批准书编号:

| | | | | | | | | | |
|---|------------|------|-----|--------|-------------------------------|-----|------|-------|---------|
|  | 汕头市建筑设计院 | | | | 工程设计资质等级: 甲级 证书编号: A144017367 | | 业务号 | 12013 | |
| | | | | | 城乡规划编制资质证书[粤]城规编第 (112015) 号 | | 设计阶段 | 初步 | |
| 建设单位 | 汕头市濠江区人民医院 | 审 定 | 陈 平 | 项目总负责人 | 张少伟 | 设 计 | 张少伟 | 专 业 | 建筑 |
| 工程名称 | 消毒供应中心 | 审 核 | 陈培豪 | 专业负责人 | 张少伟 | 设 计 | | 出图日期 | 2011.6. |
| 图纸内容 | 天面, 梯间屋面 | 项目经理 | 刘东平 | 校 对 | 黄上海 | 制 图 | | 图 号 | 28 |