


编 号	修 改 内 容		建 筑		结 构		电 气		给 排 水		空 调	
	年	月	日	年	月	日	年	月	日	年	月	日
	年	月	日	年	月	日	年	月	日	年	月	日
	年	月	日	年	月	日	年	月	日	年	月	日
	年	月	日	年	月	日	年	月	日	年	月	日

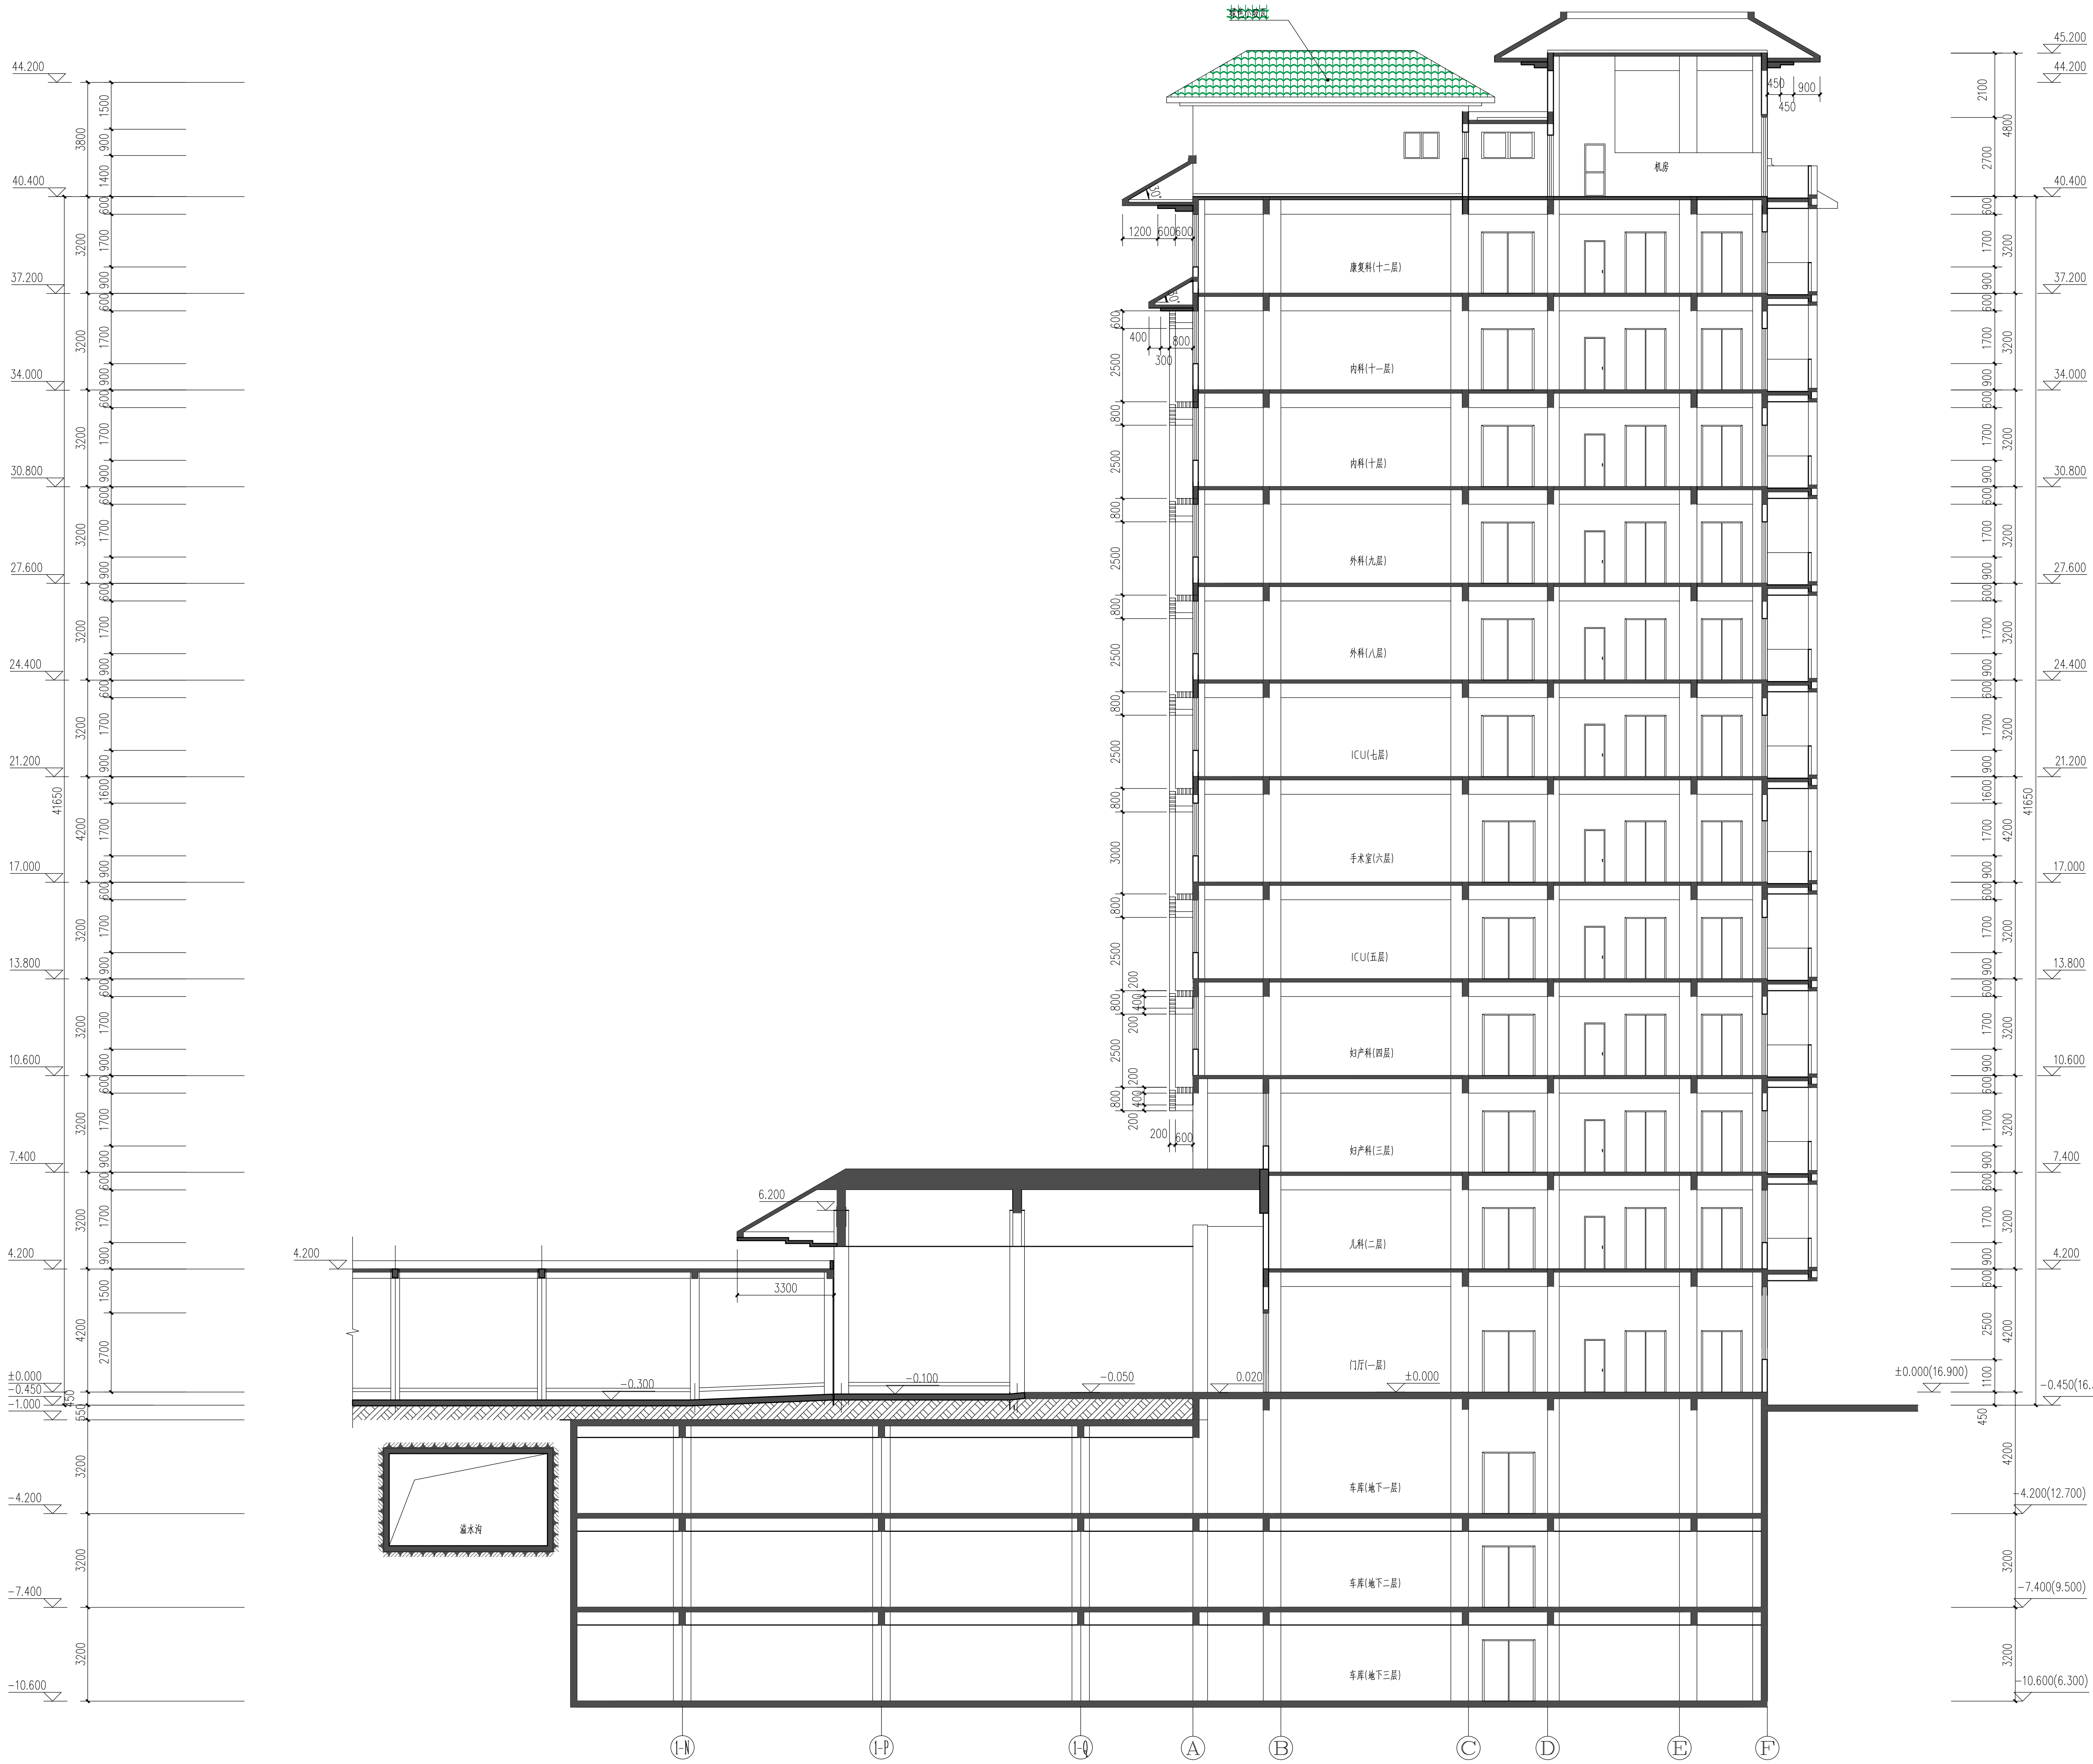

汕 头 市 建 筑 设 计 院				汕 头 市 建 筑 设 计 院			
