


编 号	修 改 内 容			
	年	月	日	修 改 人
	年	月	日	修 改 人
空 间	建 筑 附 属 单 元			
	年	月	日	修 改 人
	年	月	日	修 改 人

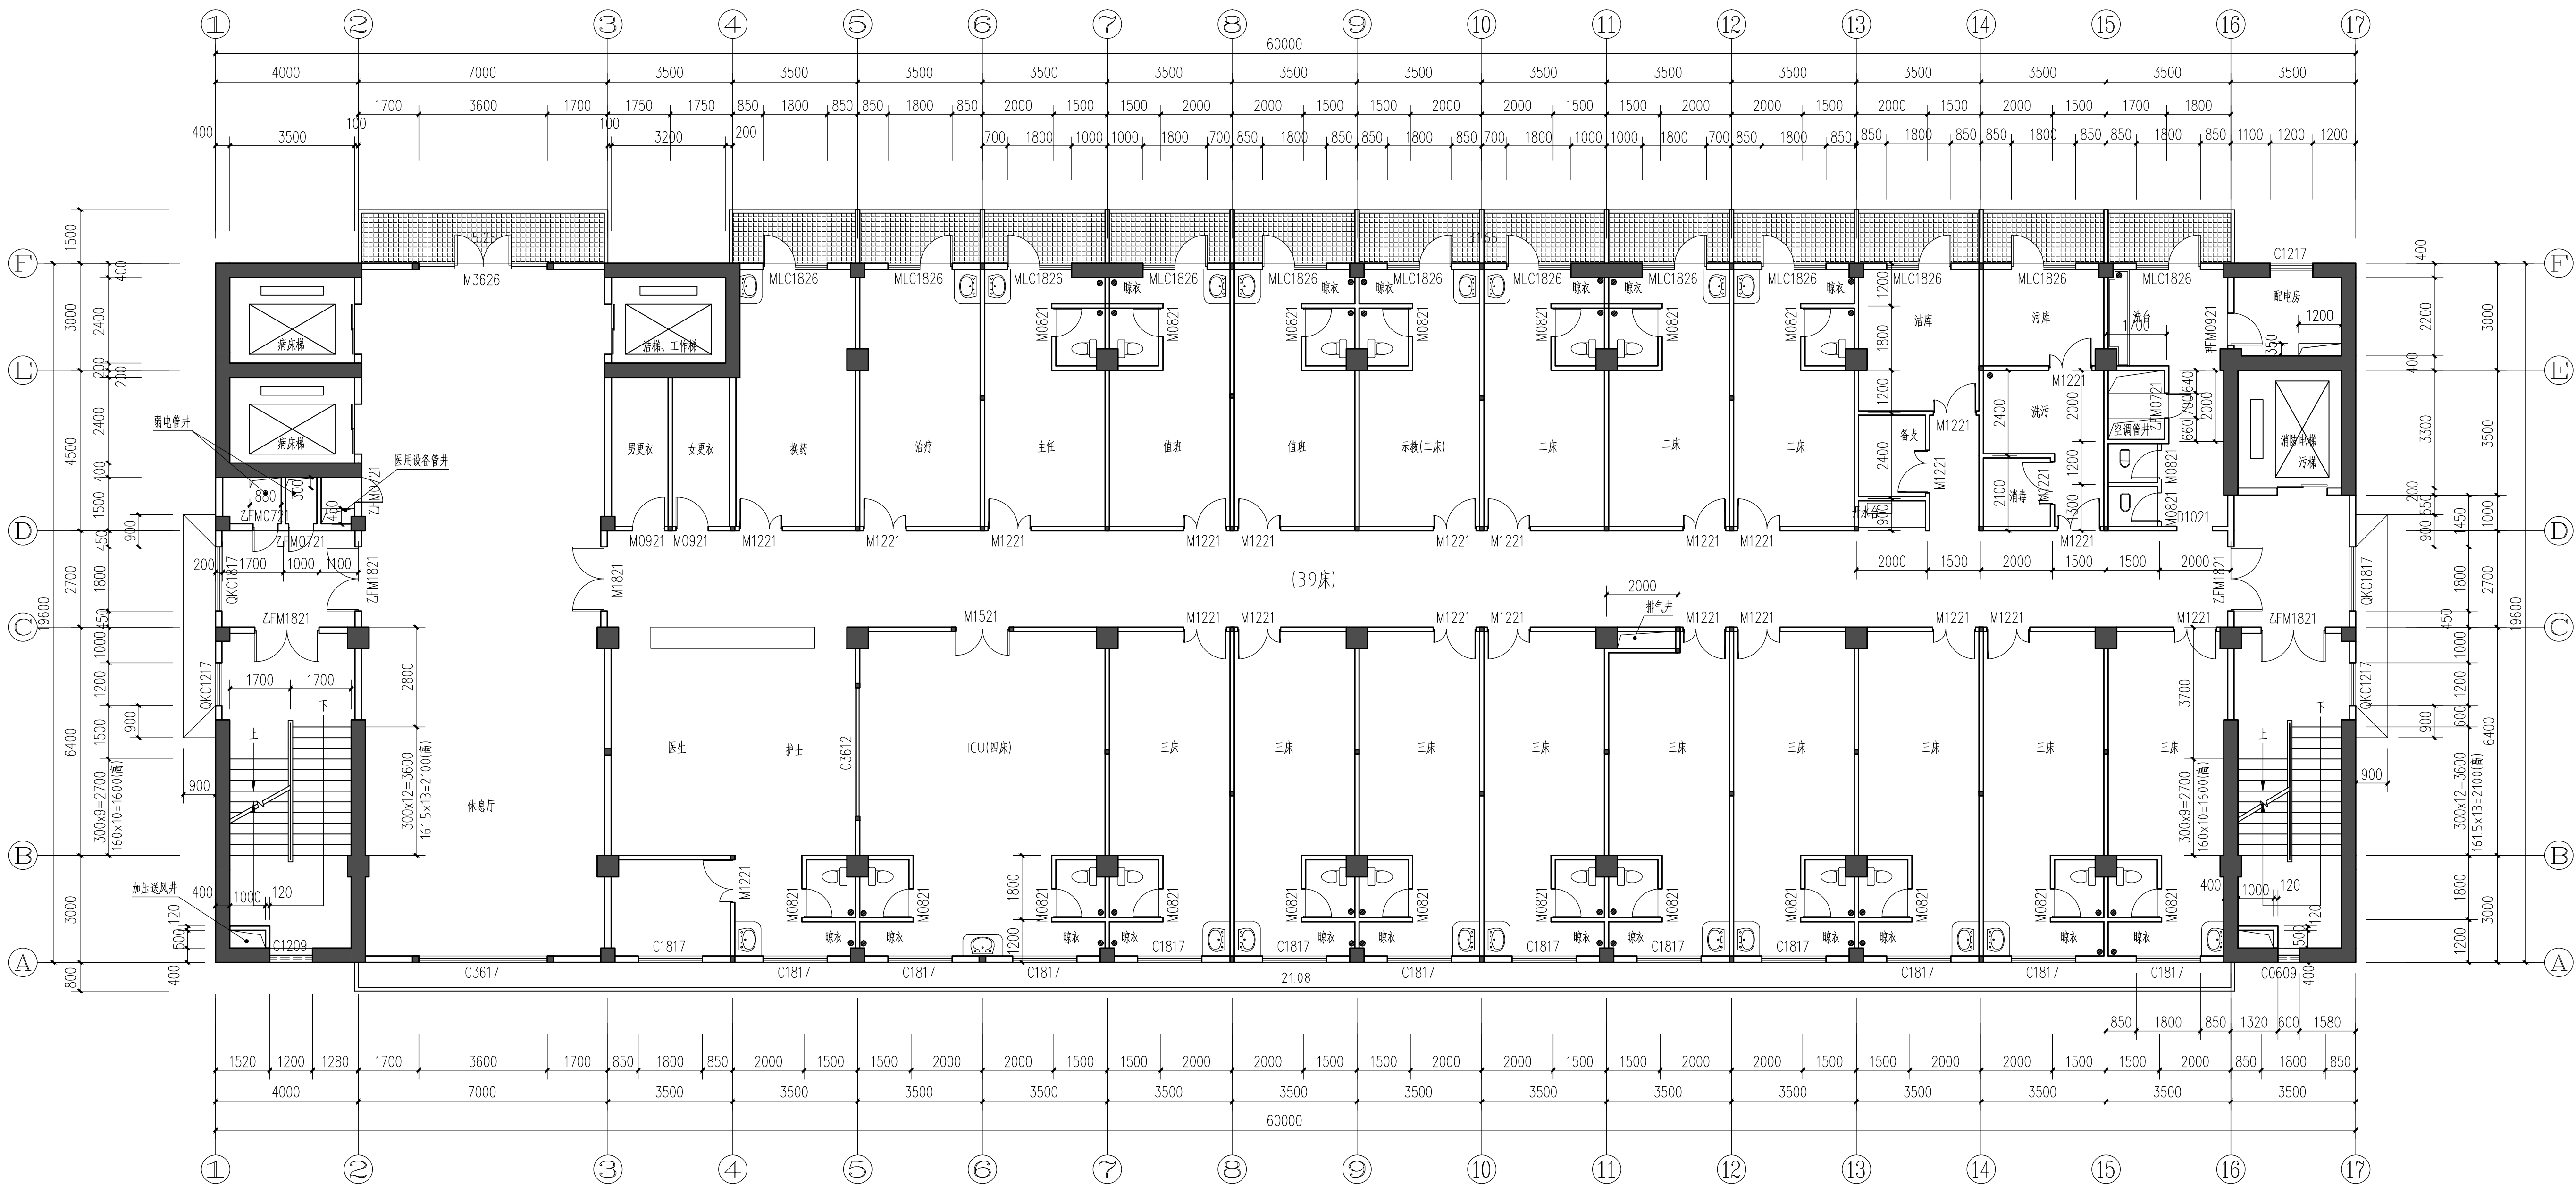

七层平面 1:100
ICU

注册师执业章:		出图章:	
施工图审查批准书编号:		施工图审查批准书编号:	
汕头市建筑设计院		工程设计资质等级: 甲级	证书编号: A144017367
业务号 12013		城乡规划编制资质证书[粤]城规编第 (112015) 号	设计阶段 初步
建设单位 汕头市濠江区人民医院	审 定 陈 平	项 目 总 负 责 人 张 少 伟	设 计 张 少 伟
工程名称 住院大楼	审 核 王 强	专业负责人 张 少 伟	设 计
图纸内容 七层平面	项目经理 刘 东 平	校 对 赵 奇 亮	制 图
		出图日期 2012.5.7.	图 号 15