


编 号	修 改 内 容			
	年	月	日	建 筑
	年	月	日	招 标
修 改 内 容	年	月	日	招 标
	年	月	日	招 标
	年	月	日	招 标
空 间				

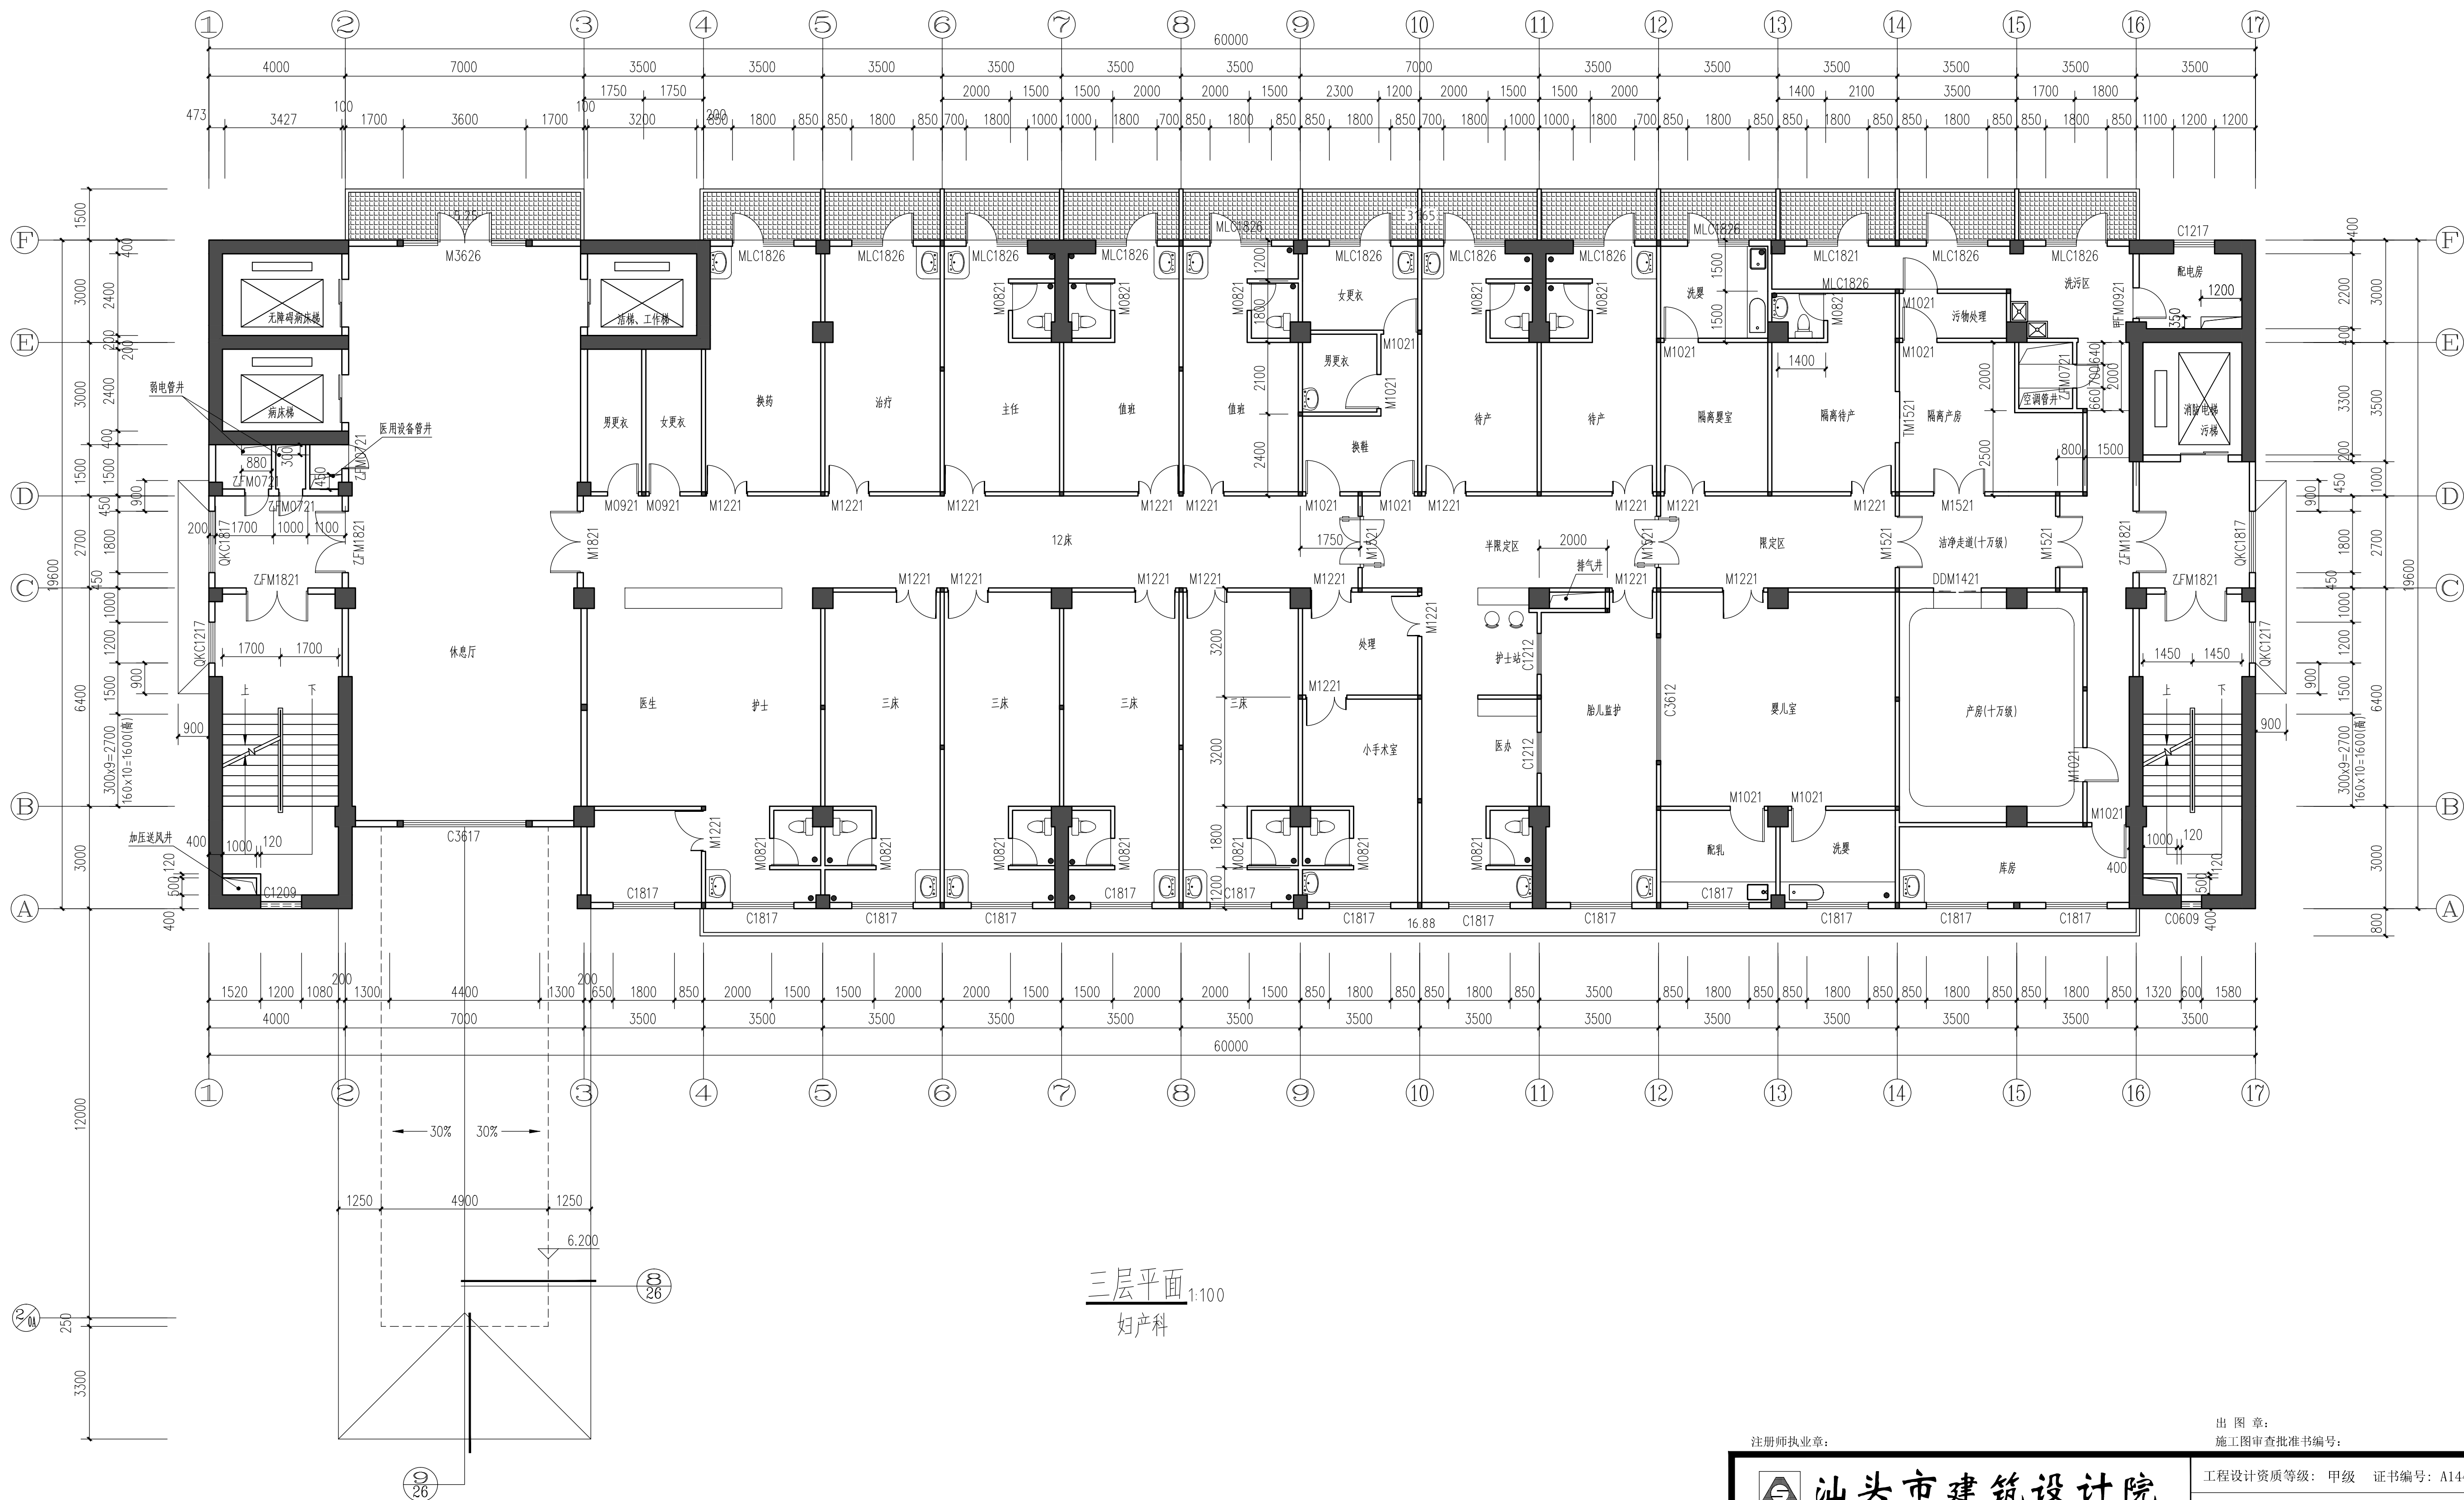

注册师执业章：				出 图 章：			
汕头市建筑设计院				施工图审查批准书编号：			
建设单位		汕 头 市 濠 江 区 人 民 医 院		工程		设计	
工程名称		住 院 大 楼		设计		制 图	
图纸内容		三 层 平 面		校 对		图 号	
审 定		审 核		项 目 总 负 责 人		专 业	
张 平		王 强		张 少 伟		建 筑	
张 平		王 强		张 少 伟		2012.5.7.	
张 平		王 强		张 少 伟		11	
张 平		王 强		张 少 伟		2010.01第一版	