


编 号	修 改 内 容			
	年 月 日	年 月 日	年 月 日	年 月 日
	年 月 日	年 月 日	年 月 日	年 月 日
建 筑 附 属 单 元				
空 间				

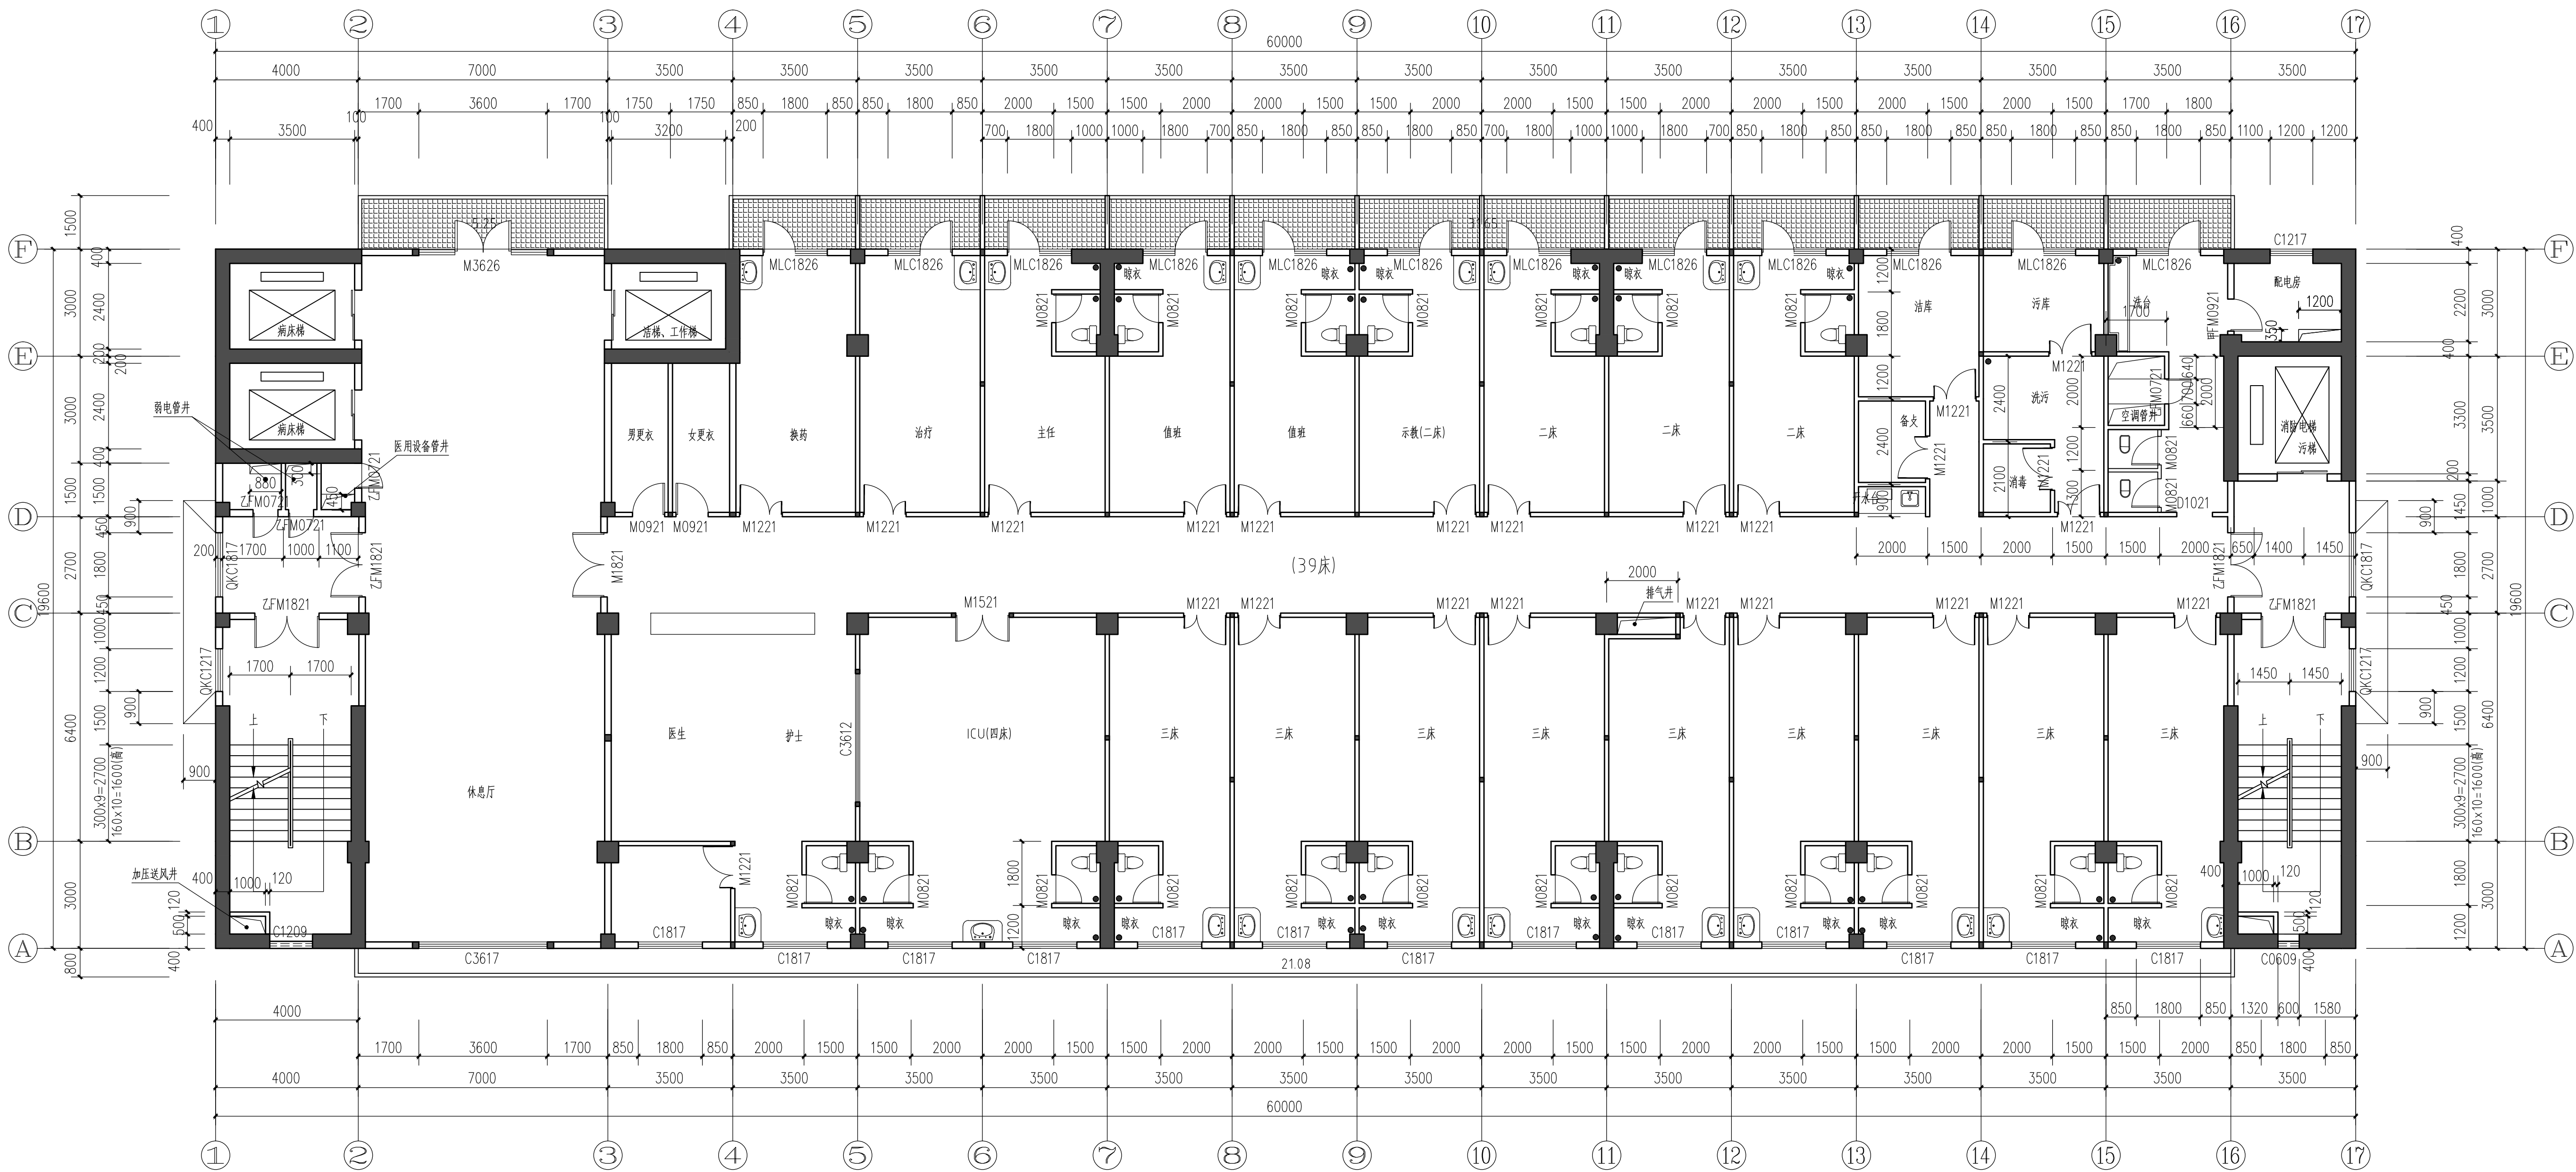

五层平面 1:100
ICU

注册师执业章：				出 图 章：			
施工图审查批准书编号：				施工图审查批准书编号：			
汕头市建筑设计院				汕头市建筑设计院			
建设单位：汕头市濠江区人民医院				工程设计资质等级：甲级 证书编号：A144017367			
工程名称：住院大楼				城乡规划编制资质证书[粤]城规编第 (112015) 号			
图纸内容：五层平面				设计阶段：初步			
审 定：陈平				项 目 总 负 责 人：张少伟			
审 核：王强				设 计：张少伟			
项 目 经 理：刘东平				专 业：建筑			
校 对：赵奇亮				出图日期：2012.5.7.			
				图 号：13			