


编 号	修 改 内 容			
	年 月 日	年 月 日	年 月 日	年 月 日
	年 月 日	年 月 日	年 月 日	年 月 日
空 间	建 筑 附 属 单 元			
	年 月 日	年 月 日	年 月 日	年 月 日
	年 月 日	年 月 日	年 月 日	年 月 日

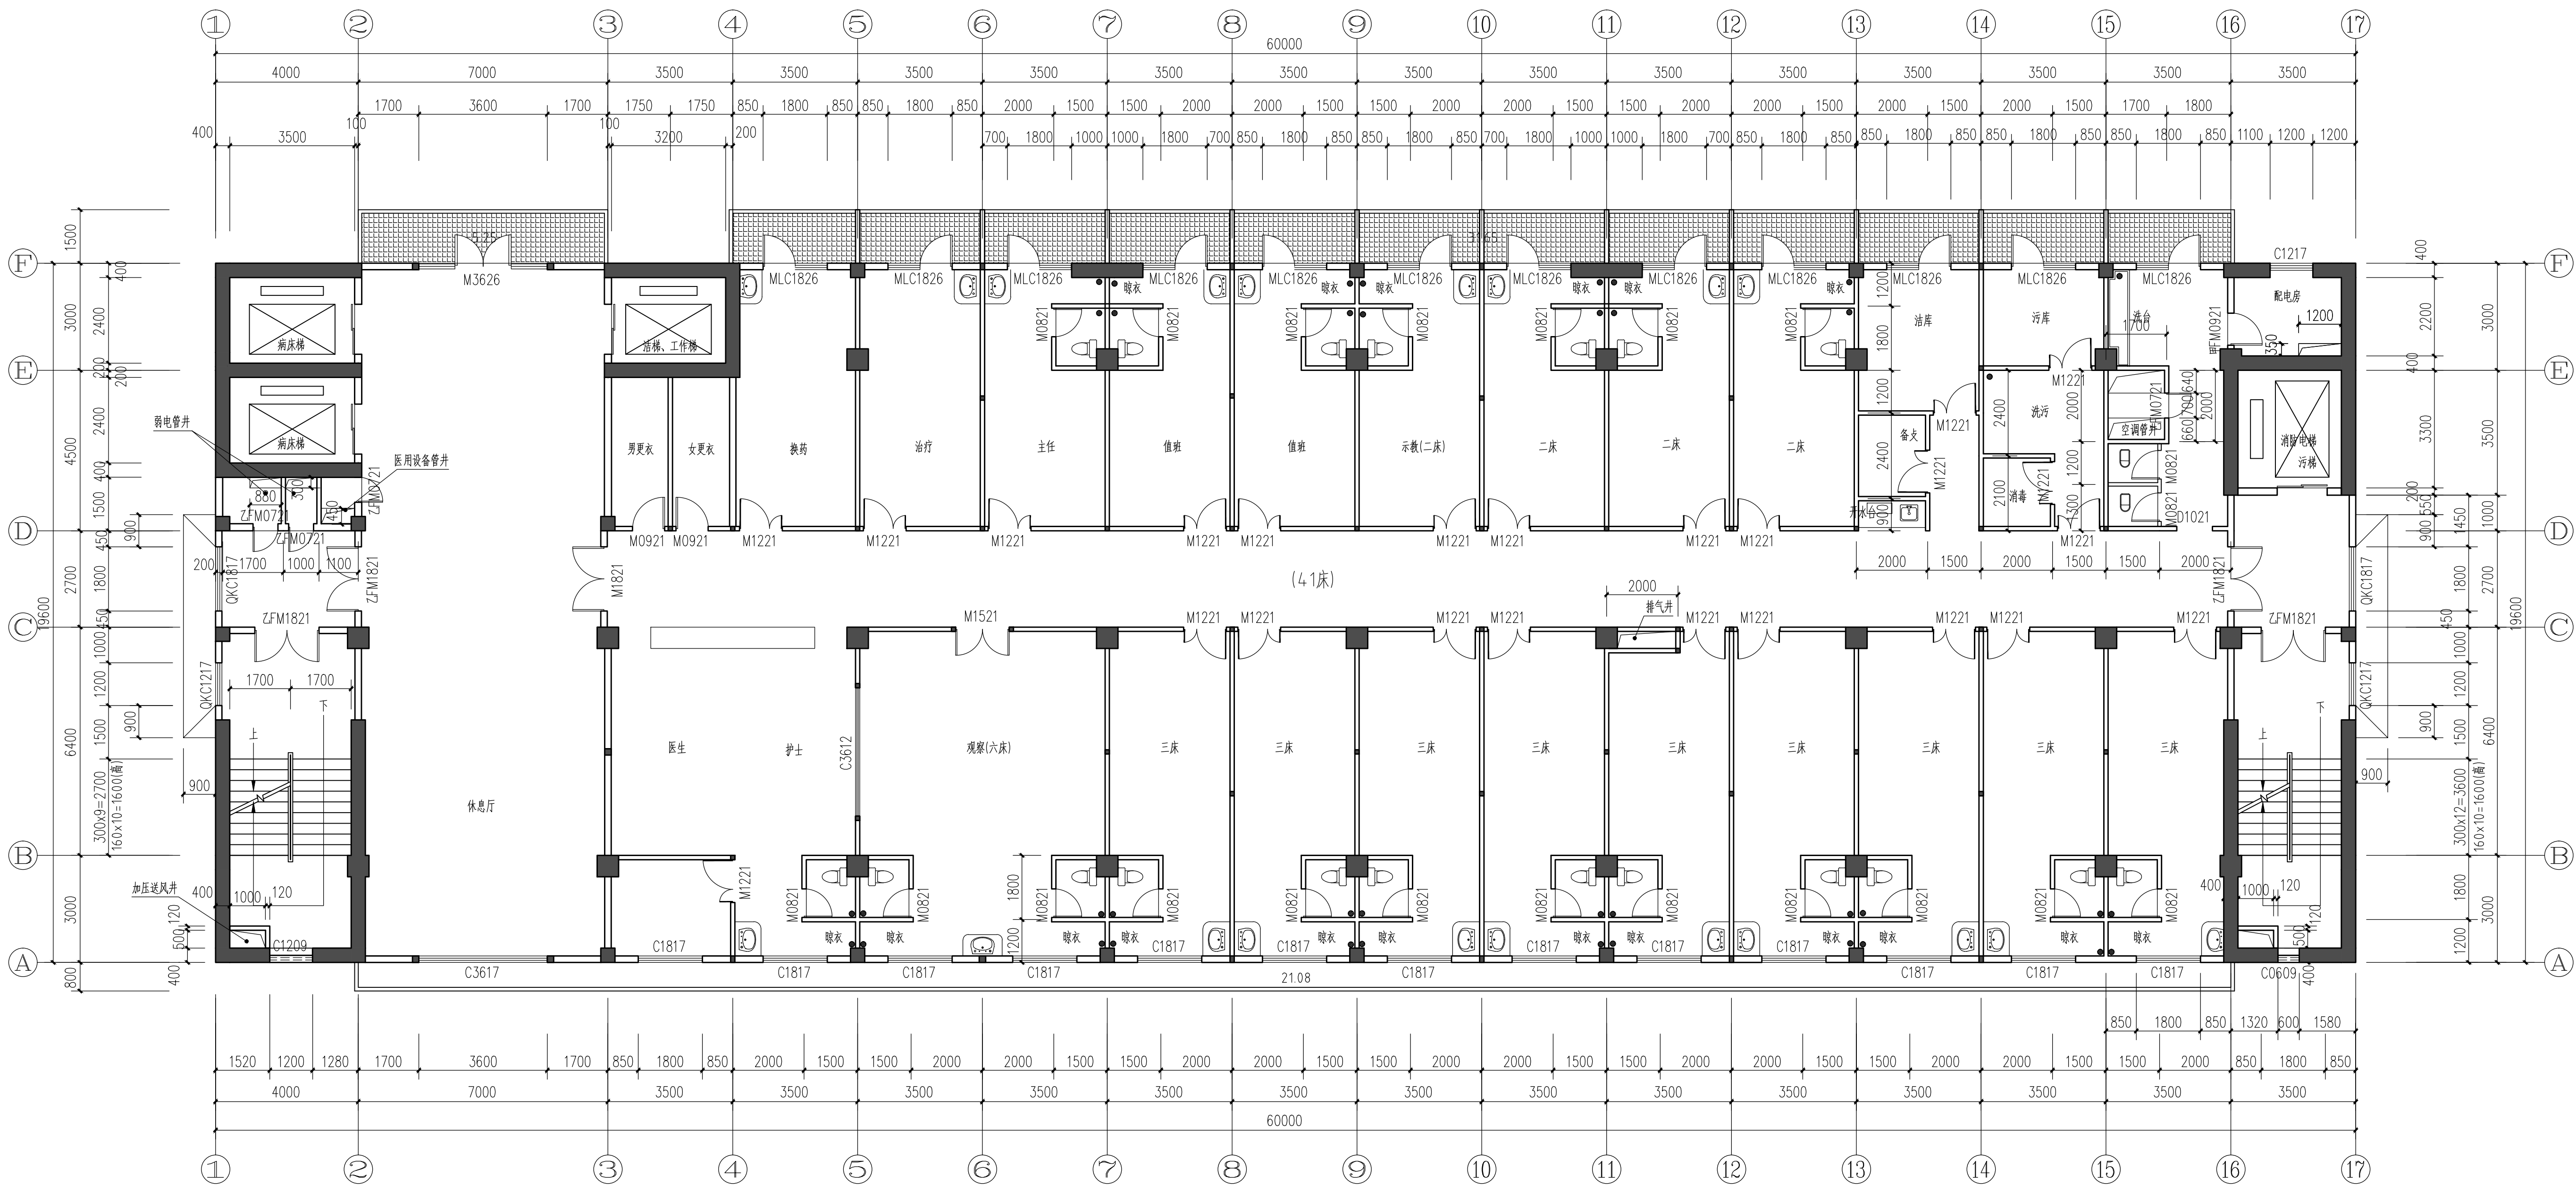

八-十一层平面 1:100
内科 外科 康复科

注册师执业章：				出 图 章：			
施工图审查批准书编号：				施工图审查批准书编号：			
汕头市建筑设计院				汕头市建筑设计院			
建设单位：汕头市濠江区人民医院				工程设计资质等级：甲级 证书编号：A144017367			
工程名称：住院大楼				城乡规划编制资质证书[粤]城规编第 (112015) 号			
图纸内容：八-十一层平面				设计阶段：初步			
审 定：陈 平				项 目 总 负 责 人：张 少 伟			
审 核：王 强				设 计：张 少 伟			
项 目 经 理：刘 东 平				专 业：建筑			
校 对：赵 奇 亮				出 图 日 期：2012.5.7.			
				图 号：16			