


编号	修改内容	年月日	建筑	空	调
		年月日	结构		
		年月日	电气		
		年月日	给排水		

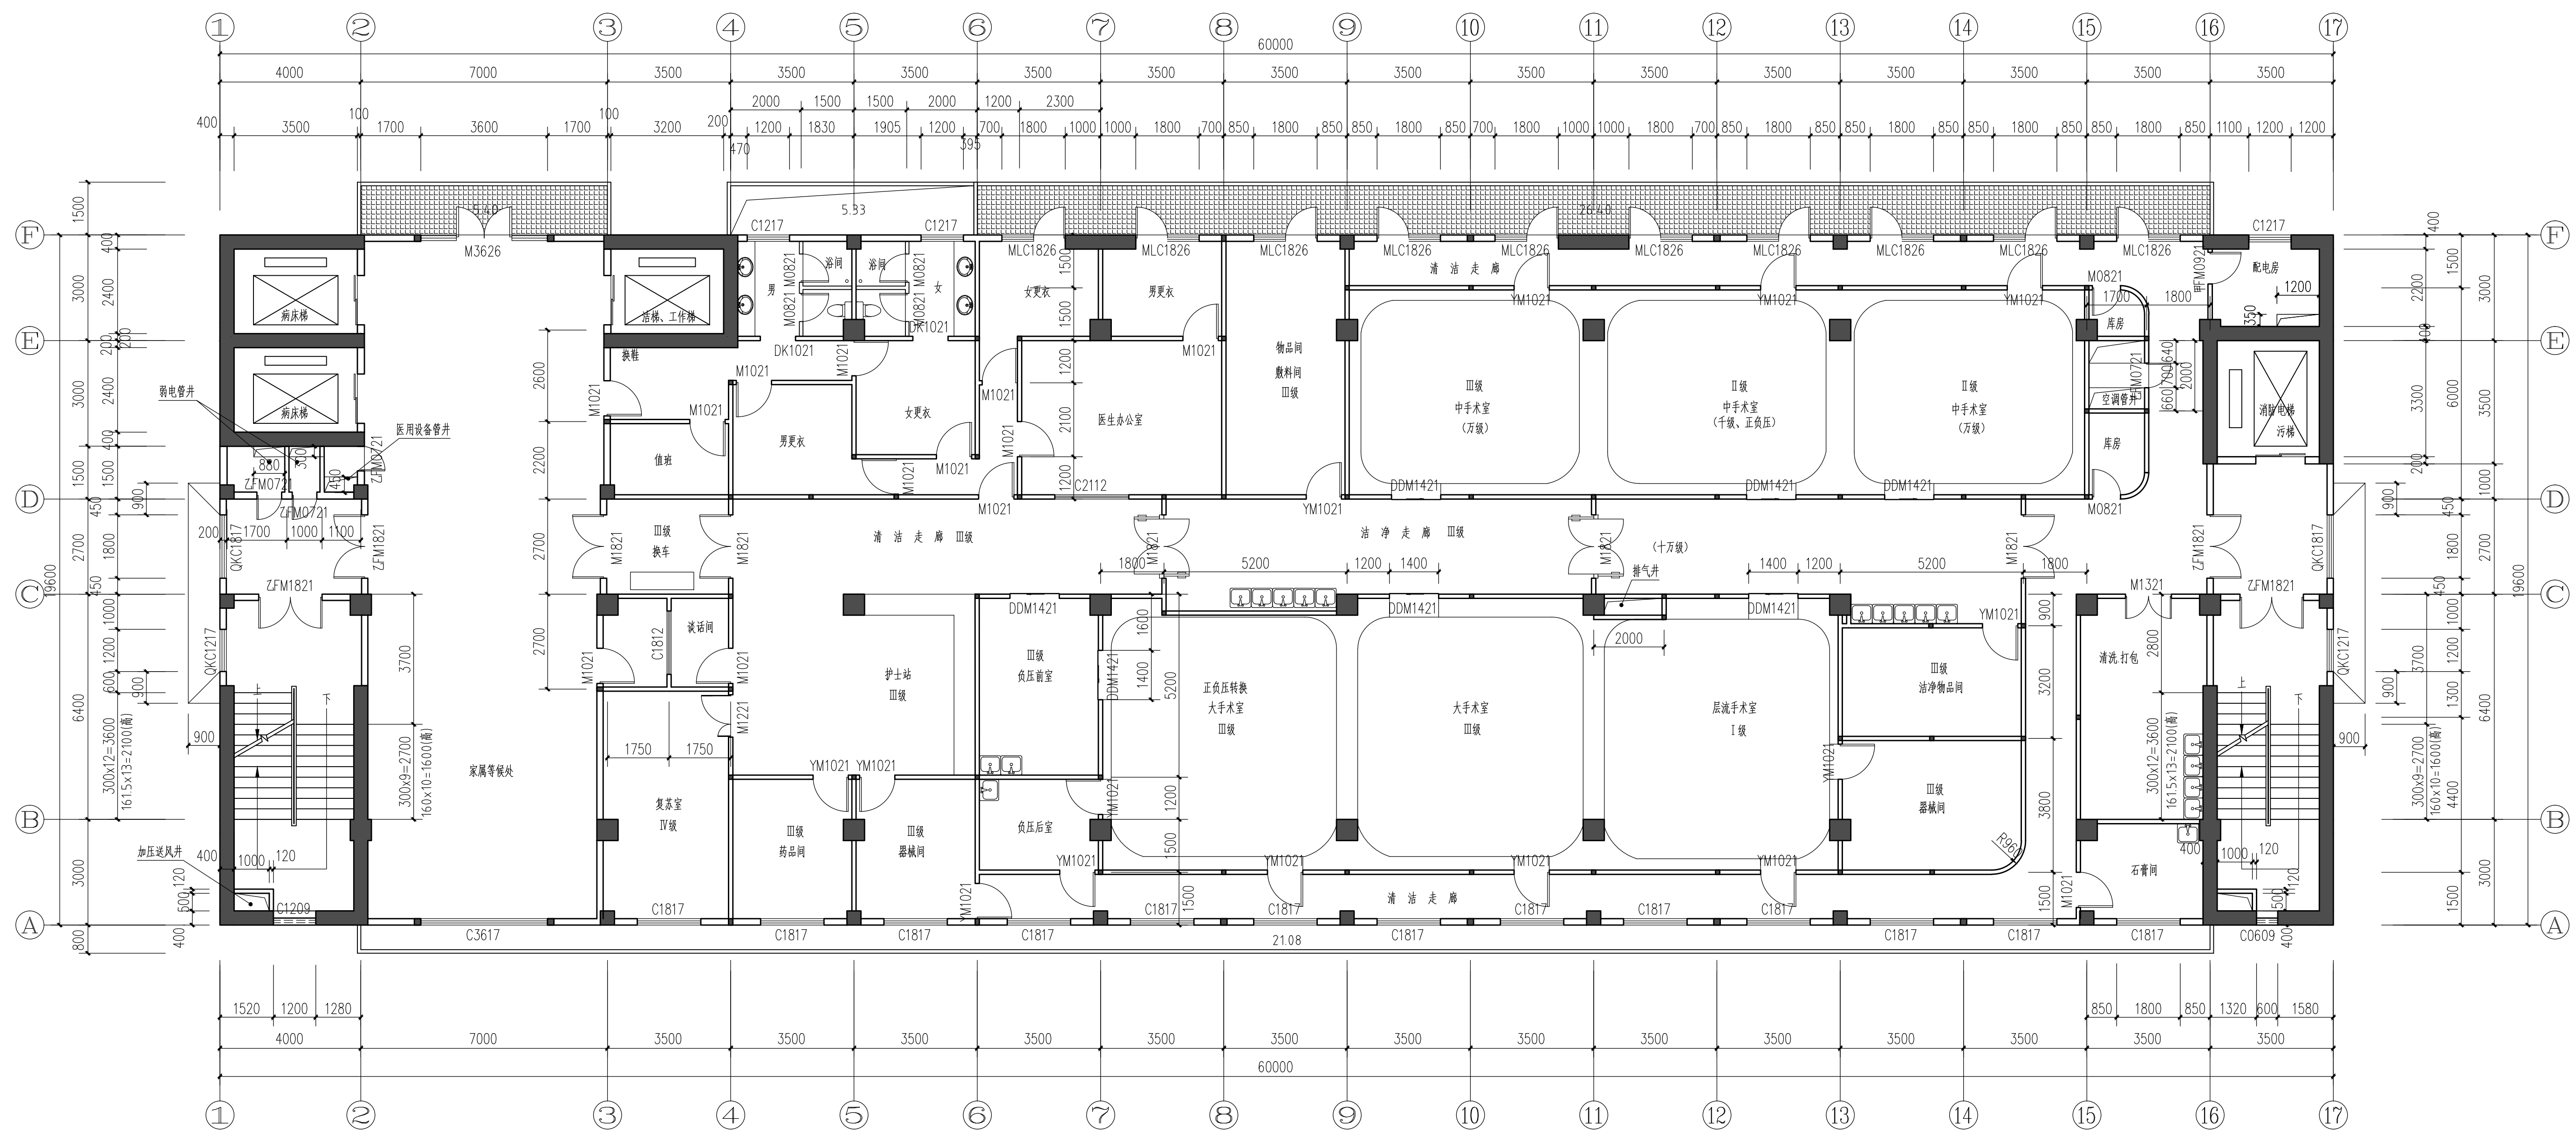

六层平面 1:100  
手术室

注册师执业章:

出图章:  
施工图审查批准书编号:

 <b>汕头市建筑设计院</b>			工程设计资质等级: 甲级    证书编号: A144017367 城乡规划编制资质证书[粤]城规编第 (112015) 号			业务号	12013
建设单位 汕头市濠江区人民医院			审 定	陈 平	项目负责人 张少锦	设计 张少锦	专 业 建筑
工程名称 住院大楼			审 核	王强	专业负责人 张少锦	设 计	出图日期 2012.5.7
图纸内容 六层平面			项目经理	刘东平	校 对 赵奇亮	制 图	图 号 14