


编 号	修 改 内 容			
	年	月	日	修 改 人
	年	月	日	修 改 人
空 间	建 筑 附 属 单 元			
	年	月	日	修 改 人
	年	月	日	修 改 人

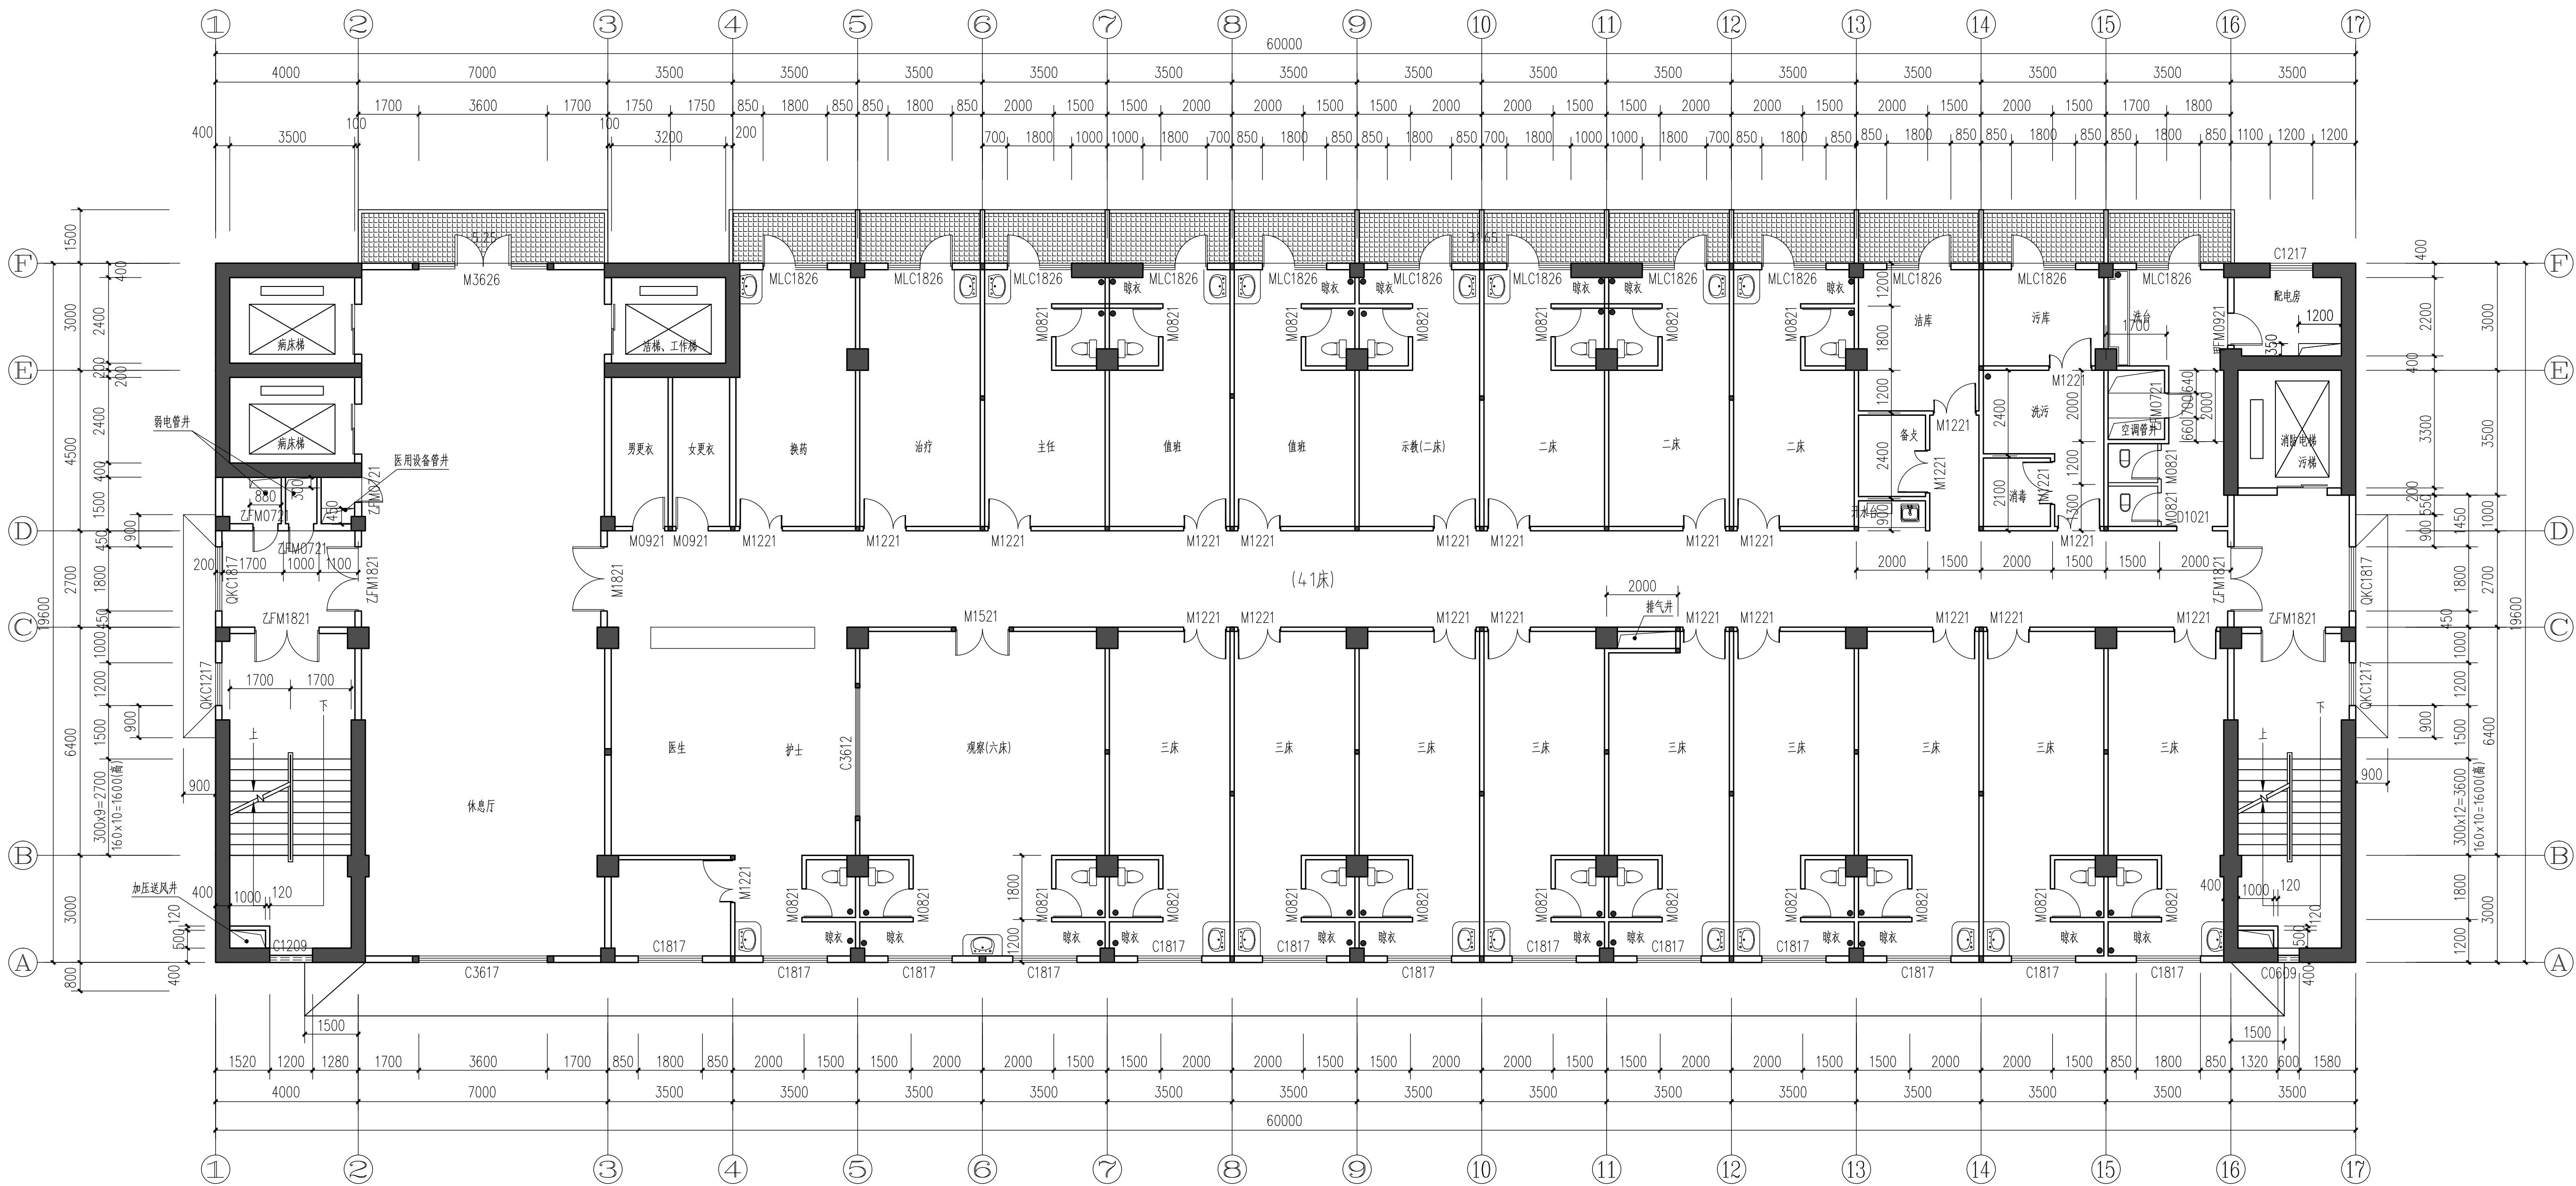

十二层平面 1:100
康复科

注册师执业章:				出图章: 施工图审查批准书编号:					
<div>汕头市建筑设计院</div>				工程设计资质等级: 甲级 证书编号: A144017367 业务号 12013					
				城乡规划编制资质证书[粤]城规编第 (112015) 号 设计阶段 初步					
建设单位	汕头市濠江区人民医院	审 定	陈 平	项目负责人 总负责人	张少伟	设 计	张少伟	专 业	建筑
工程名称	住院大楼	审 核	王 强	专业负责人	张少伟	设 计		出图日期	2012.5.7
图纸内容	十二层平面	项目经理	刘素平	校 对	赵晋亮	制 图		图 号	17