


编 号	修 改 内 容	年 月 日	建 筑	空 调
		年 月 日	结 构	
		年 月 日	电 气	
		年 月 日	给 排 水	

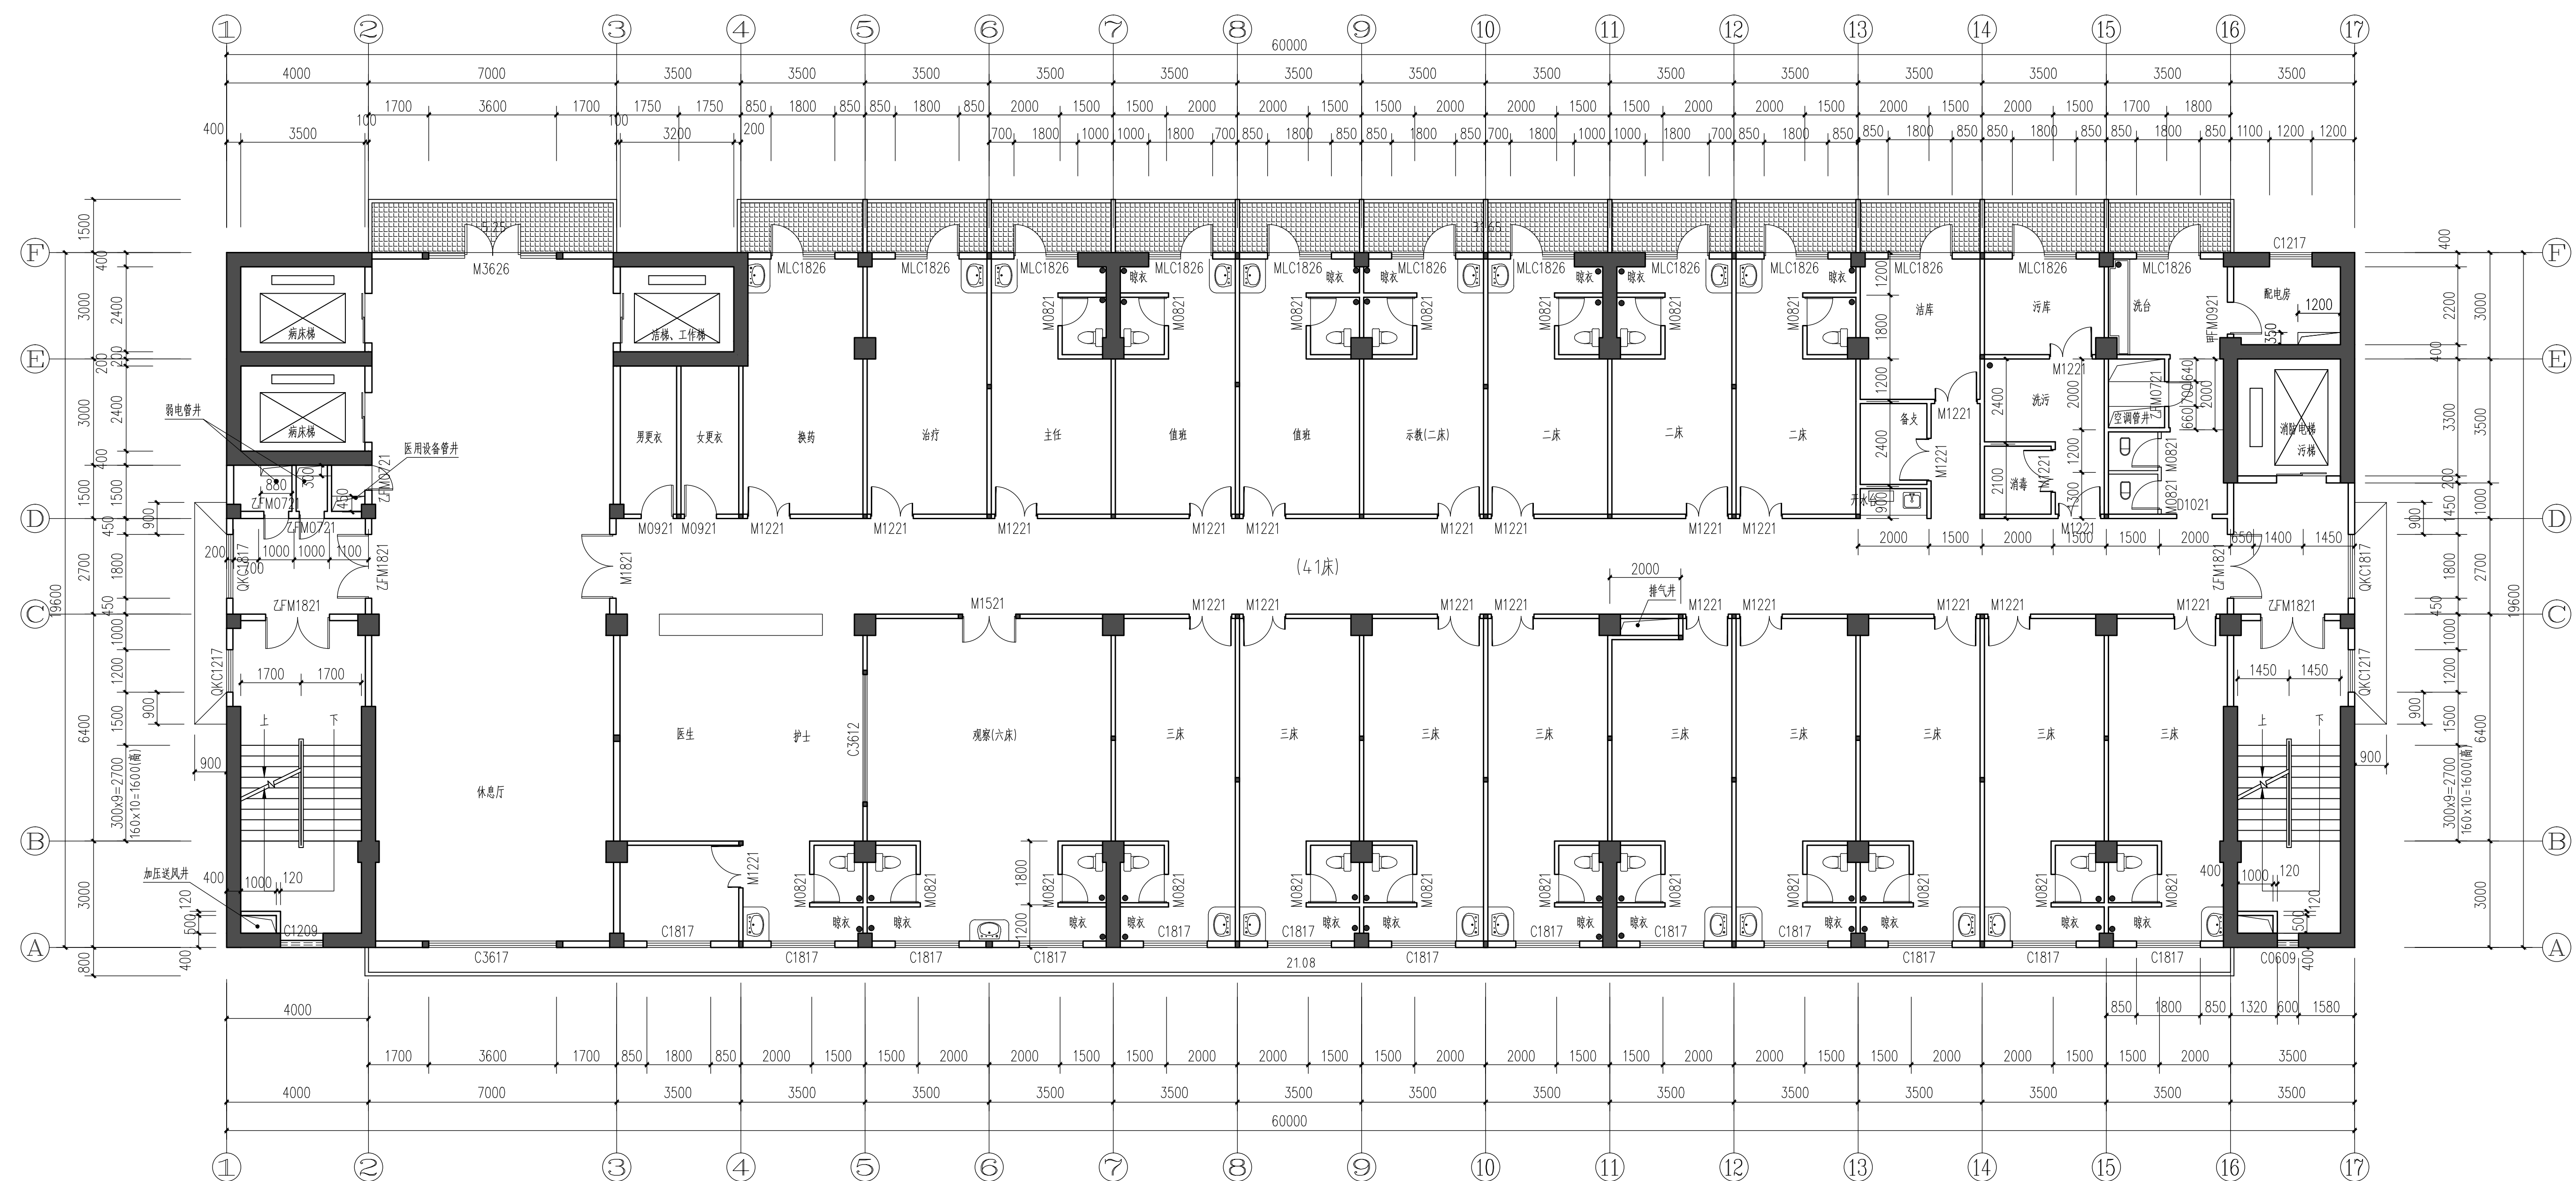

四层平面 1:100
内科

注册师执业章:

出图章:
施工图审查批准书编号:

<div></div> <div>汕头市建筑设计院</div>				工程设计资质等级: 甲级 证书编号: A144017367		业务号 12013	
				城乡规划编制资质证书[粤]城规编第 (112015) 号		设计阶段 初步	
建设单位	汕头市濠江区人民医院	审 定	陈 平 总工程师	设 计	张少伟	专 业	建 筑
工程名称	住院大楼	审 核	王 强	设 计	张少伟	出图日期	2012.5.7
图纸内容	四层平面	项目经理	刘永平	校 对	赵希亮	图 号	12
		项目审核	王 强	制 图			