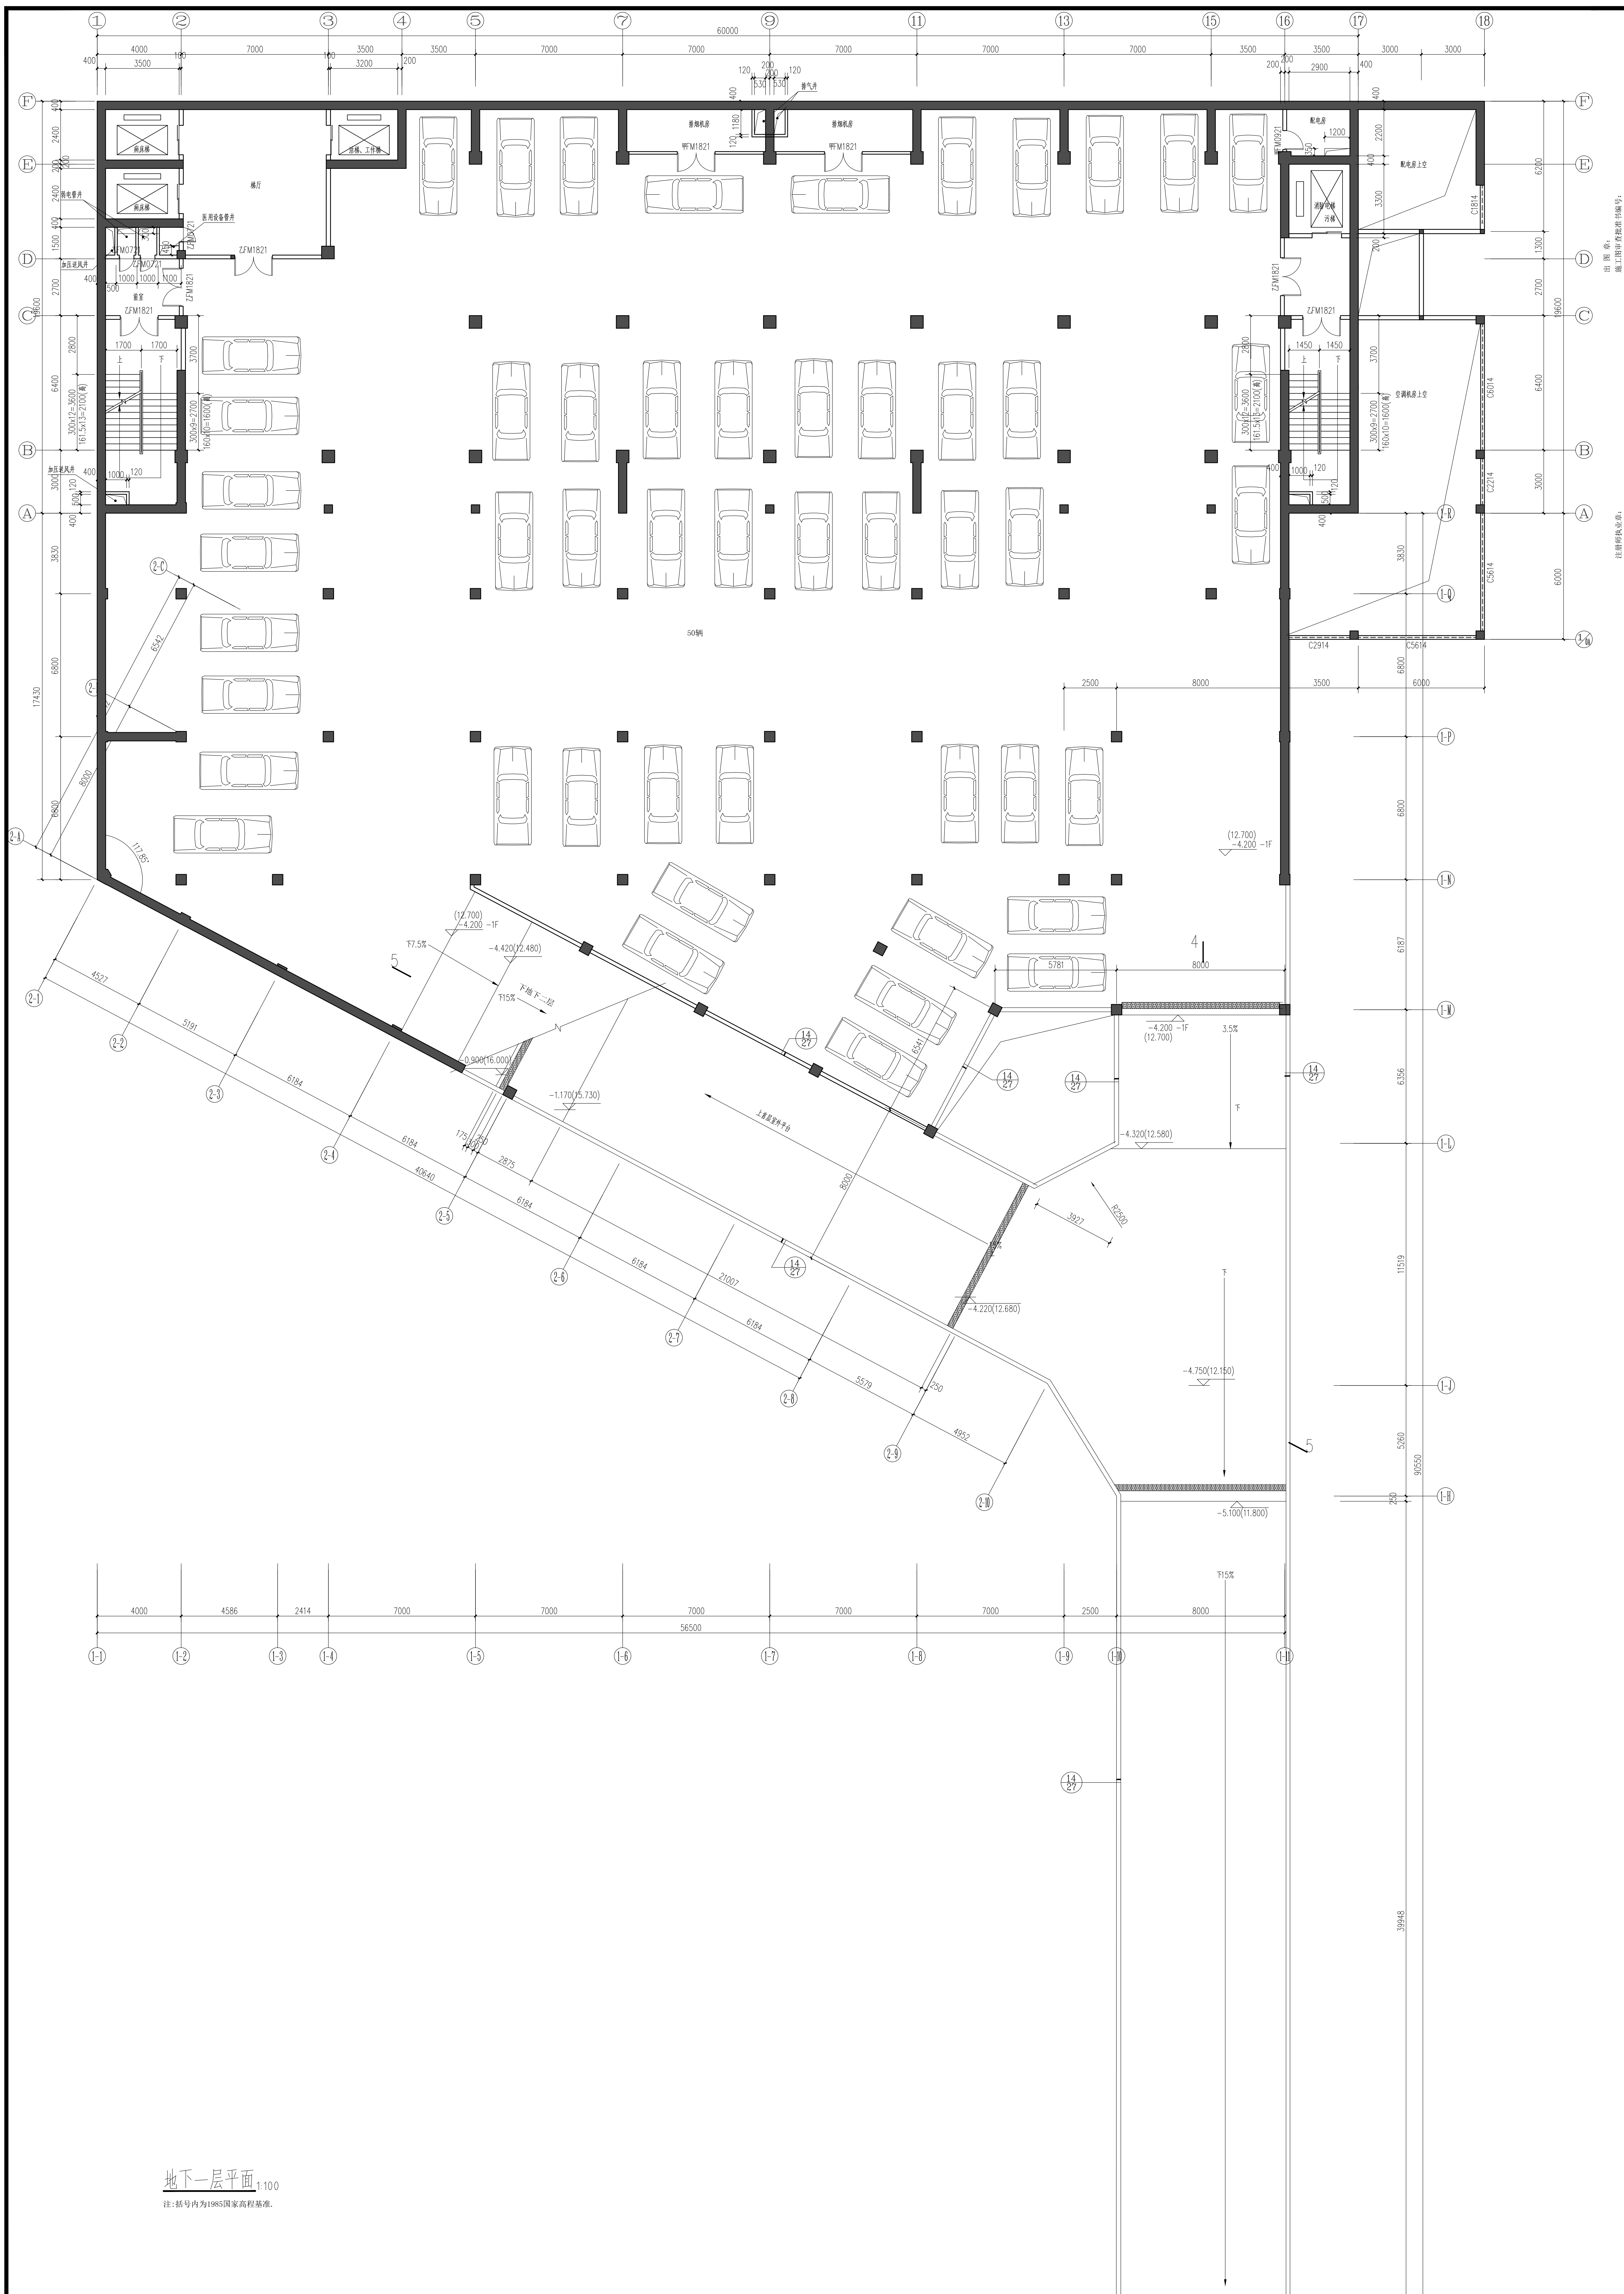
①
②
③
④
⑤
⑦
⑨
⑪
⑬
⑮
⑯
⑰
⑱
60000
4000
7000
3500
3200
400
100
200
Ⓕ
Ⓔ
Ⓓ
Ⓒ
Ⓑ
Ⓐ
19600
病床梯
洁梯、工作梯
梯厅
弱电管井
医用设备管井
加压送风井
前室
乙FM0721
乙FM1821
甲FM1821
排烟机房
300x12=3600
161.5x13=2100(高)
300x9=2700
160x10=1600(高)
上
下
50辆
配电房
甲FM0921
配电房上空
消防电梯
污梯
空调机房上空
C1814
C6014
C2214
C5614
C2914
1-R
1-Q
1-P
1-N
1-M
1-L
1-K
1-J
1-H
1-A
2-A
2-B
2-C
2-1
2-2
2-3
2-4
2-5
2-6
2-7
2-8
2-9
2-10
(12.700)
−4.200 −1F
−4.420(12.480)
下7.5%
下15%
下地下二层
−0.900(16.000)
−1.170(15.730)
上首层室外平台
−4.320(12.580)
−4.220(12.680)
−4.750(12.150)
−5.100(11.800)
−11.130(5.770)
−11.400(5.500)
3.5%
下
R2500
40640
21007
6184
5579
4952
6541
5781
8000
3927
90550
39948
56500
1-1
1-2
1-3
1-4
1-5
1-6
1-7
1-8
1-9
1-10
1-11
4586
2414
2500
117.85°
14
27
4
5

地下一层平面 1:100

注:括号内为1985国家高程基准.

注册师执业章：

出 图 章：

施工图审查批准书编号：

汕头市建筑设计院				工程设计资质等级：甲级　证书编号：A144017367				业务号	12013
				城乡规划编制资质证书[粤]城规编第（112015）号				设计阶段	初步
建设单位	汕头市濠江区人民医院	审　定	陈平	项　目 总负责人	张少韩	设　计	张少韩	专　业	建筑
工程名称	住院大楼	审　核	王猛	专业负责人	张少韩	设　计		出图日期	2012.5.7.
图纸内容	地下一层平面	项目经理	刘东平	校　对	赵奇亮	制　图		图　号	8

2010.04第一版

编　号	修　改　内　容	年　月　日	建　筑			年　月　日
		年　月　日	结　构			年　月　日
		年　月　日	电　气			年　月　日
		年　月　日	给 排 水			年　月　日
		年　月　日	空　调			年　月　日