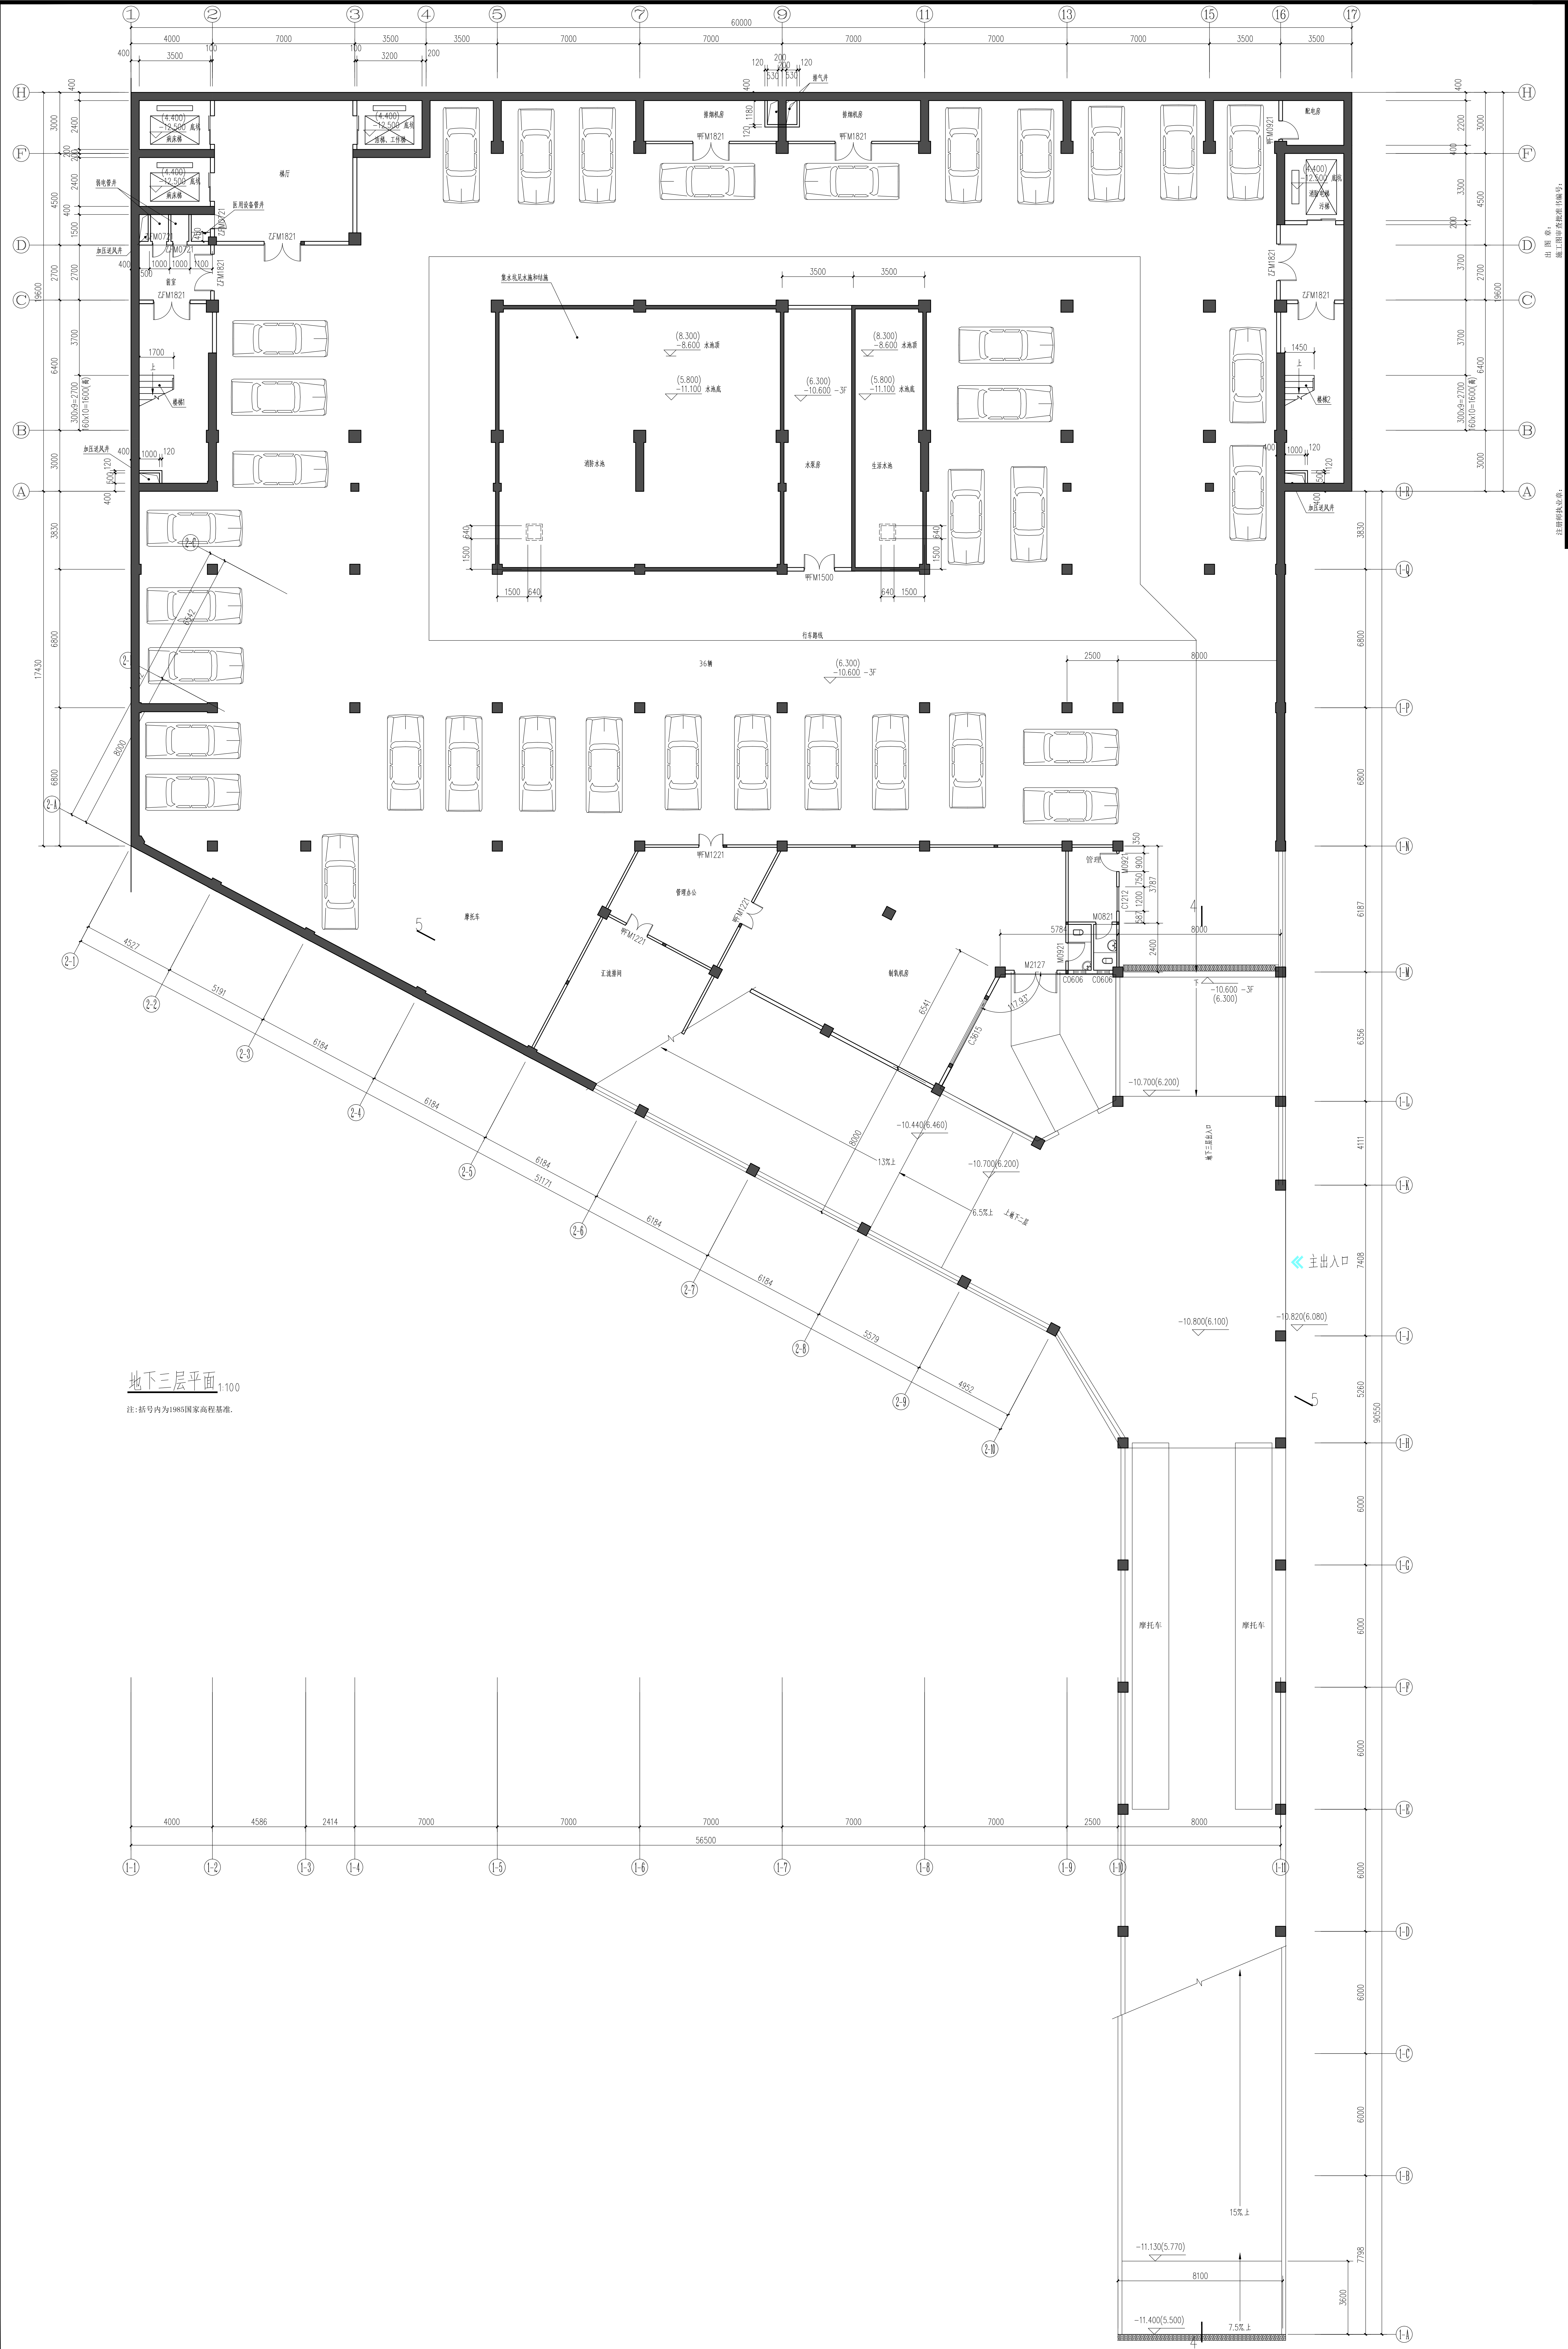
排烟机房
甲FM1821
配电房
甲FM0921
梯厅
医用设备管井
弱电管井
加压送风井
ZFM0721
ZFM1821
前室
楼梯1
楼梯2
(4.400)
−12.500 底坑
病床梯
洁梯、工作梯
消防电梯
污梯
集水坑见水施和结施
(8.300)
−8.600 水池顶
(5.800)
−11.100 水池底
消防水池
水泵房
生活水池
(6.300)
−10.600 −3F
甲FM1500
行车路线
36辆
管理办公
汇流排间
制氧机房
甲FM1221
管理
M0921
M0821
M2127
C1212
C0606
C3615
117.93°
摩托车
−10.700(6.200)
−10.440(6.460)
13%上
6.5%上
上地下二层
地下三层出入口
主出入口
−10.800(6.100)
−10.820(6.080)
15%上
7.5%上
−11.130(5.770)
−11.400(5.500)
60000
56500
92550
19600
17430
51171
① ② ③ ④ ⑤ ⑦ ⑨ ⑪ ⑬ ⑮ ⑯ ⑰
Ⓐ Ⓑ Ⓒ Ⓓ Ⓕ Ⓗ
1-1 1-2 1-3 1-4 1-5 1-6 1-7 1-8 1-9 1-10 1-11
1-A 1-B 1-C 1-D 1-E 1-F 1-G 1-H 1-J 1-K 1-L 1-M 1-N 1-P
2-1 2-2 2-3 2-4 2-5 2-6 2-7 2-8 2-9 2-10 2-A 2-B 2-C

地下三层平面1:100

注:括号内为1985国家高程基准.

注册师执业章:

出图章:

施工图审查批准书编号:

汕头市建筑设计院

工程设计资质等级: 甲级 证书编号: A144017367

城乡规划编制资质证书[粤]城规编第 (112015) 号

建设单位	汕头市濠江区人民医院					业务号	12013
						设计阶段	初步
工程名称	住院大楼	审定	陈平	项目总负责人	张少韩	设计	张少韩	专业	建筑
		审核	王猛	专业负责人	张少韩	设计		出图日期	2012.5.7.
图纸内容	地下三层平面	项目经理	刘东平	校对	赵奇亮	制图		图号	6

2010.04第一版

编号	修改内容					
		年 月 日	建筑			年 月 日
		年 月 日	结构			年 月 日
		年 月 日	电气			年 月 日
		年 月 日	给排水			年 月 日
		年 月 日	空调			年 月 日