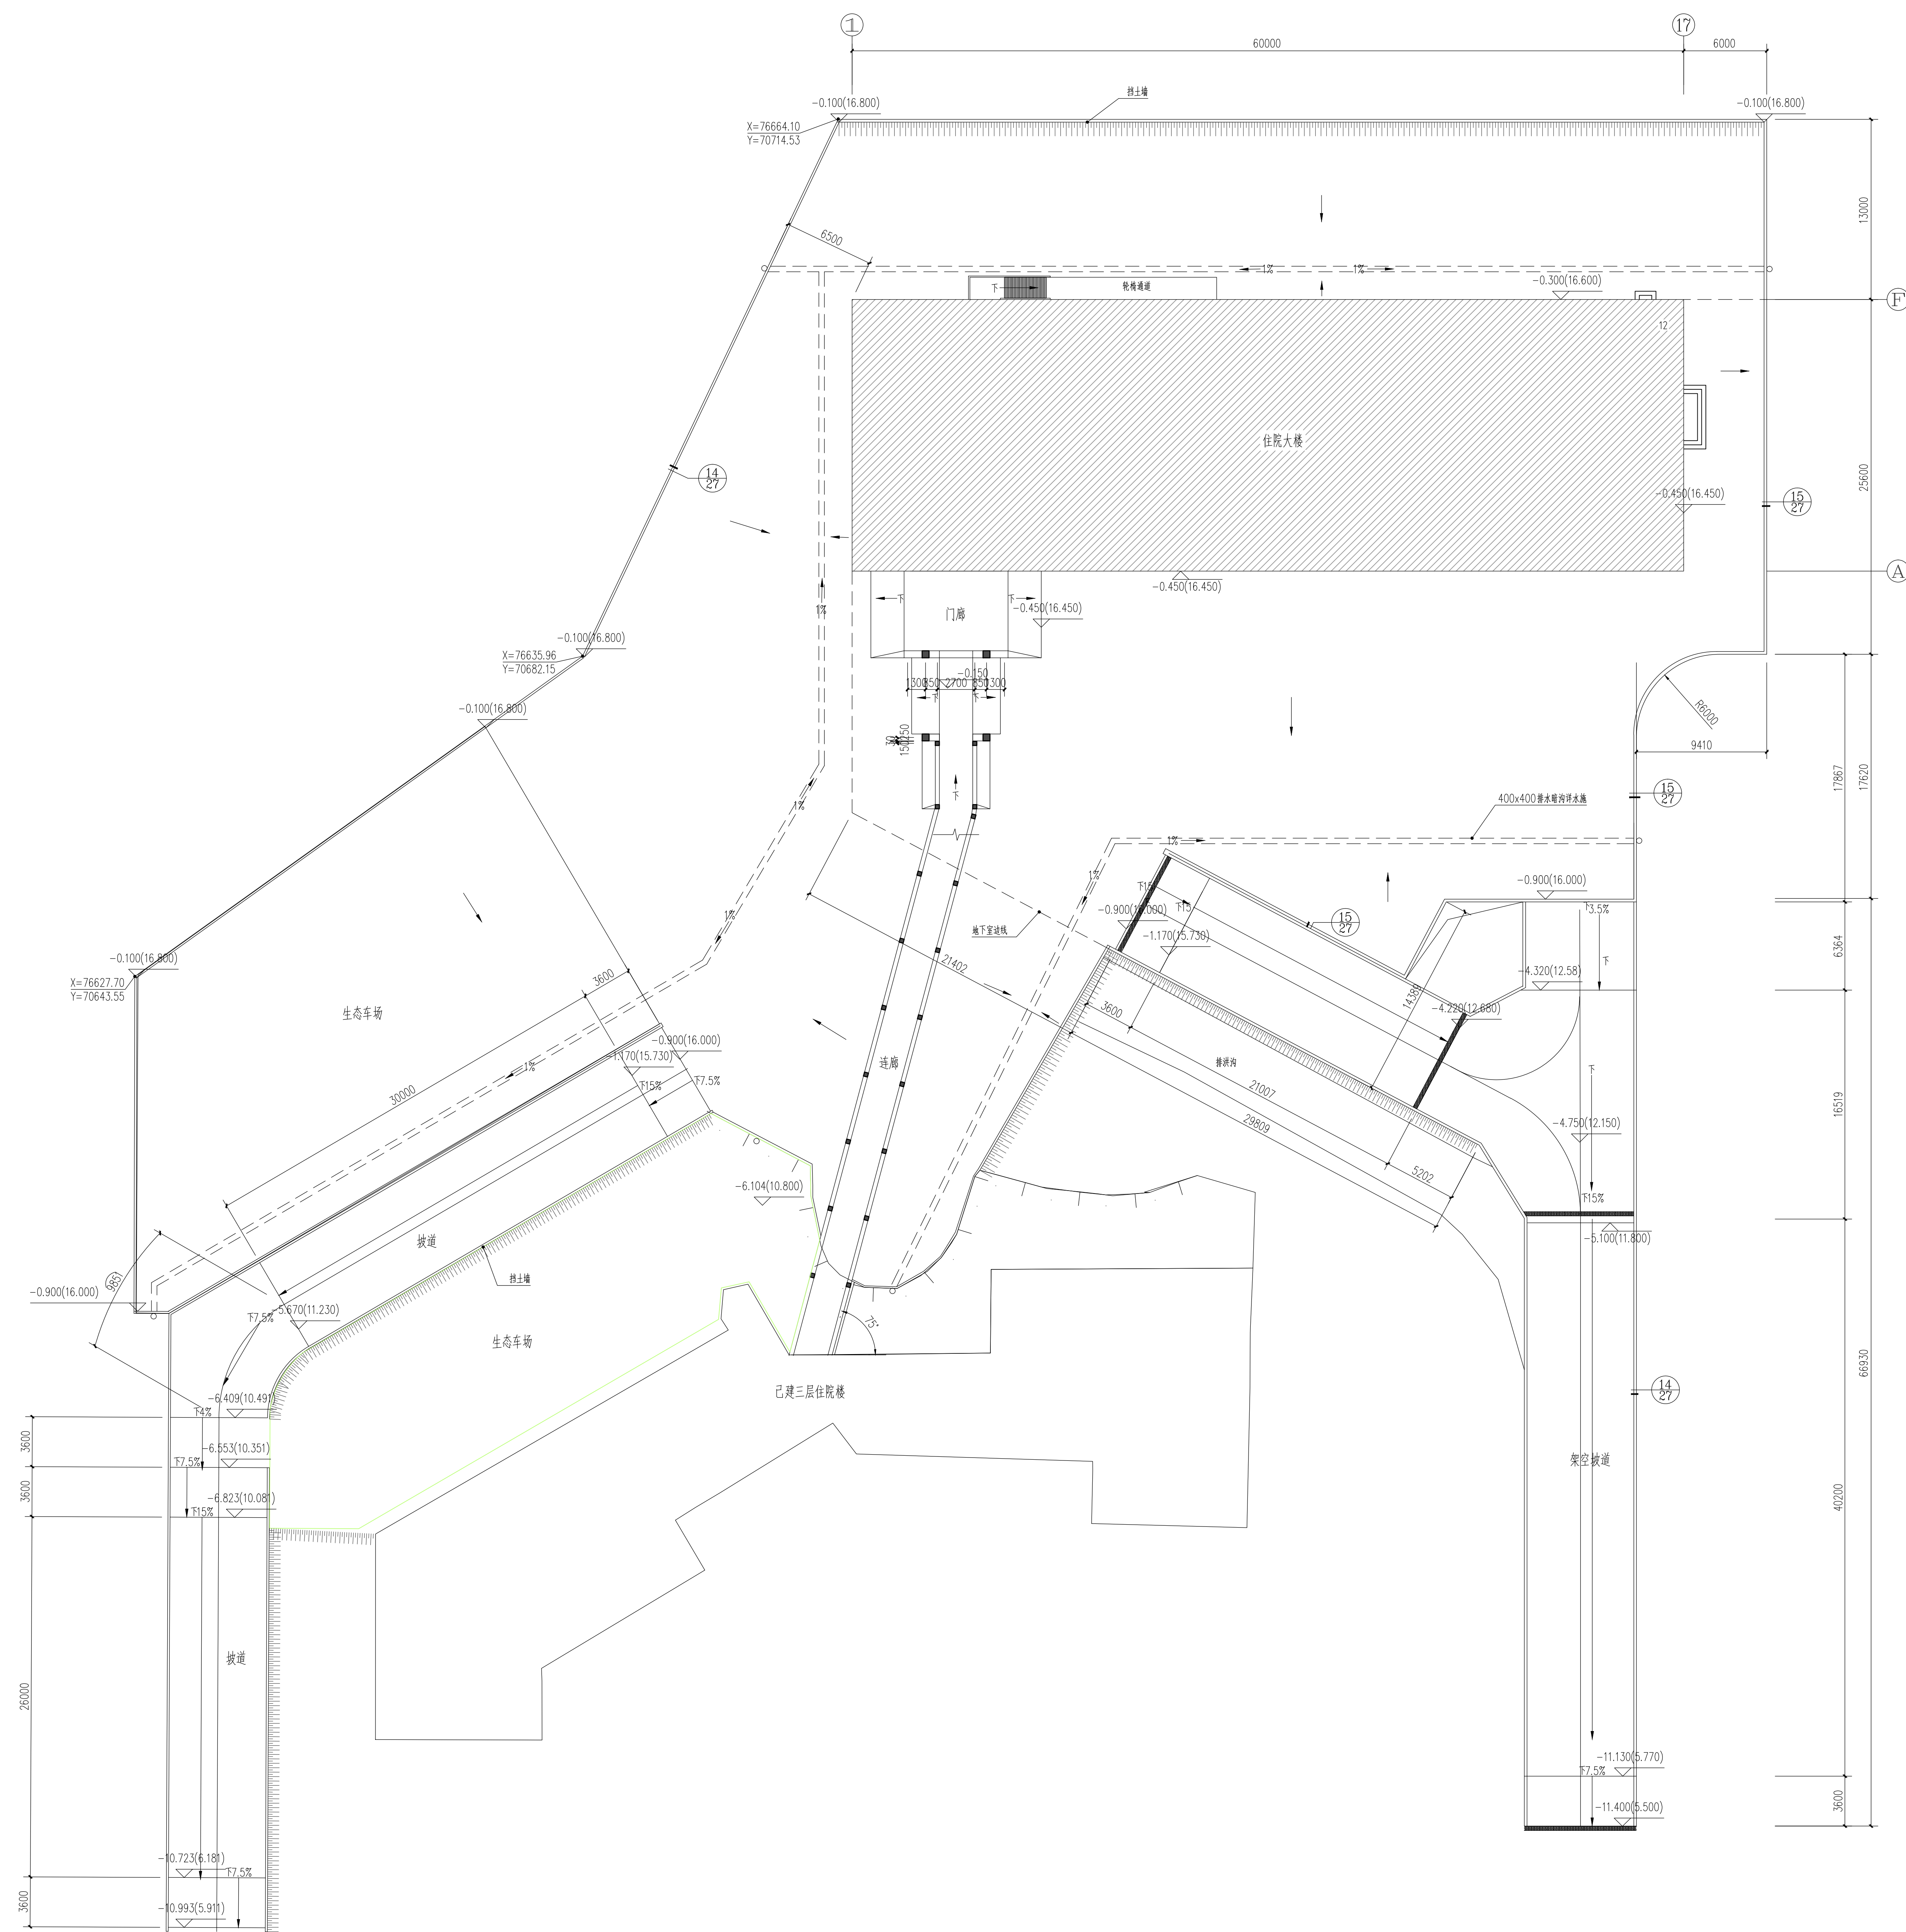
 


[illegible]

室外场地平面 1:200

2.住院大楼设计外地坪标高-0.450m相当于1985国家高程16.450m.

注册执业印章:				出 图 章: 施工图审查批准书编号:			
