
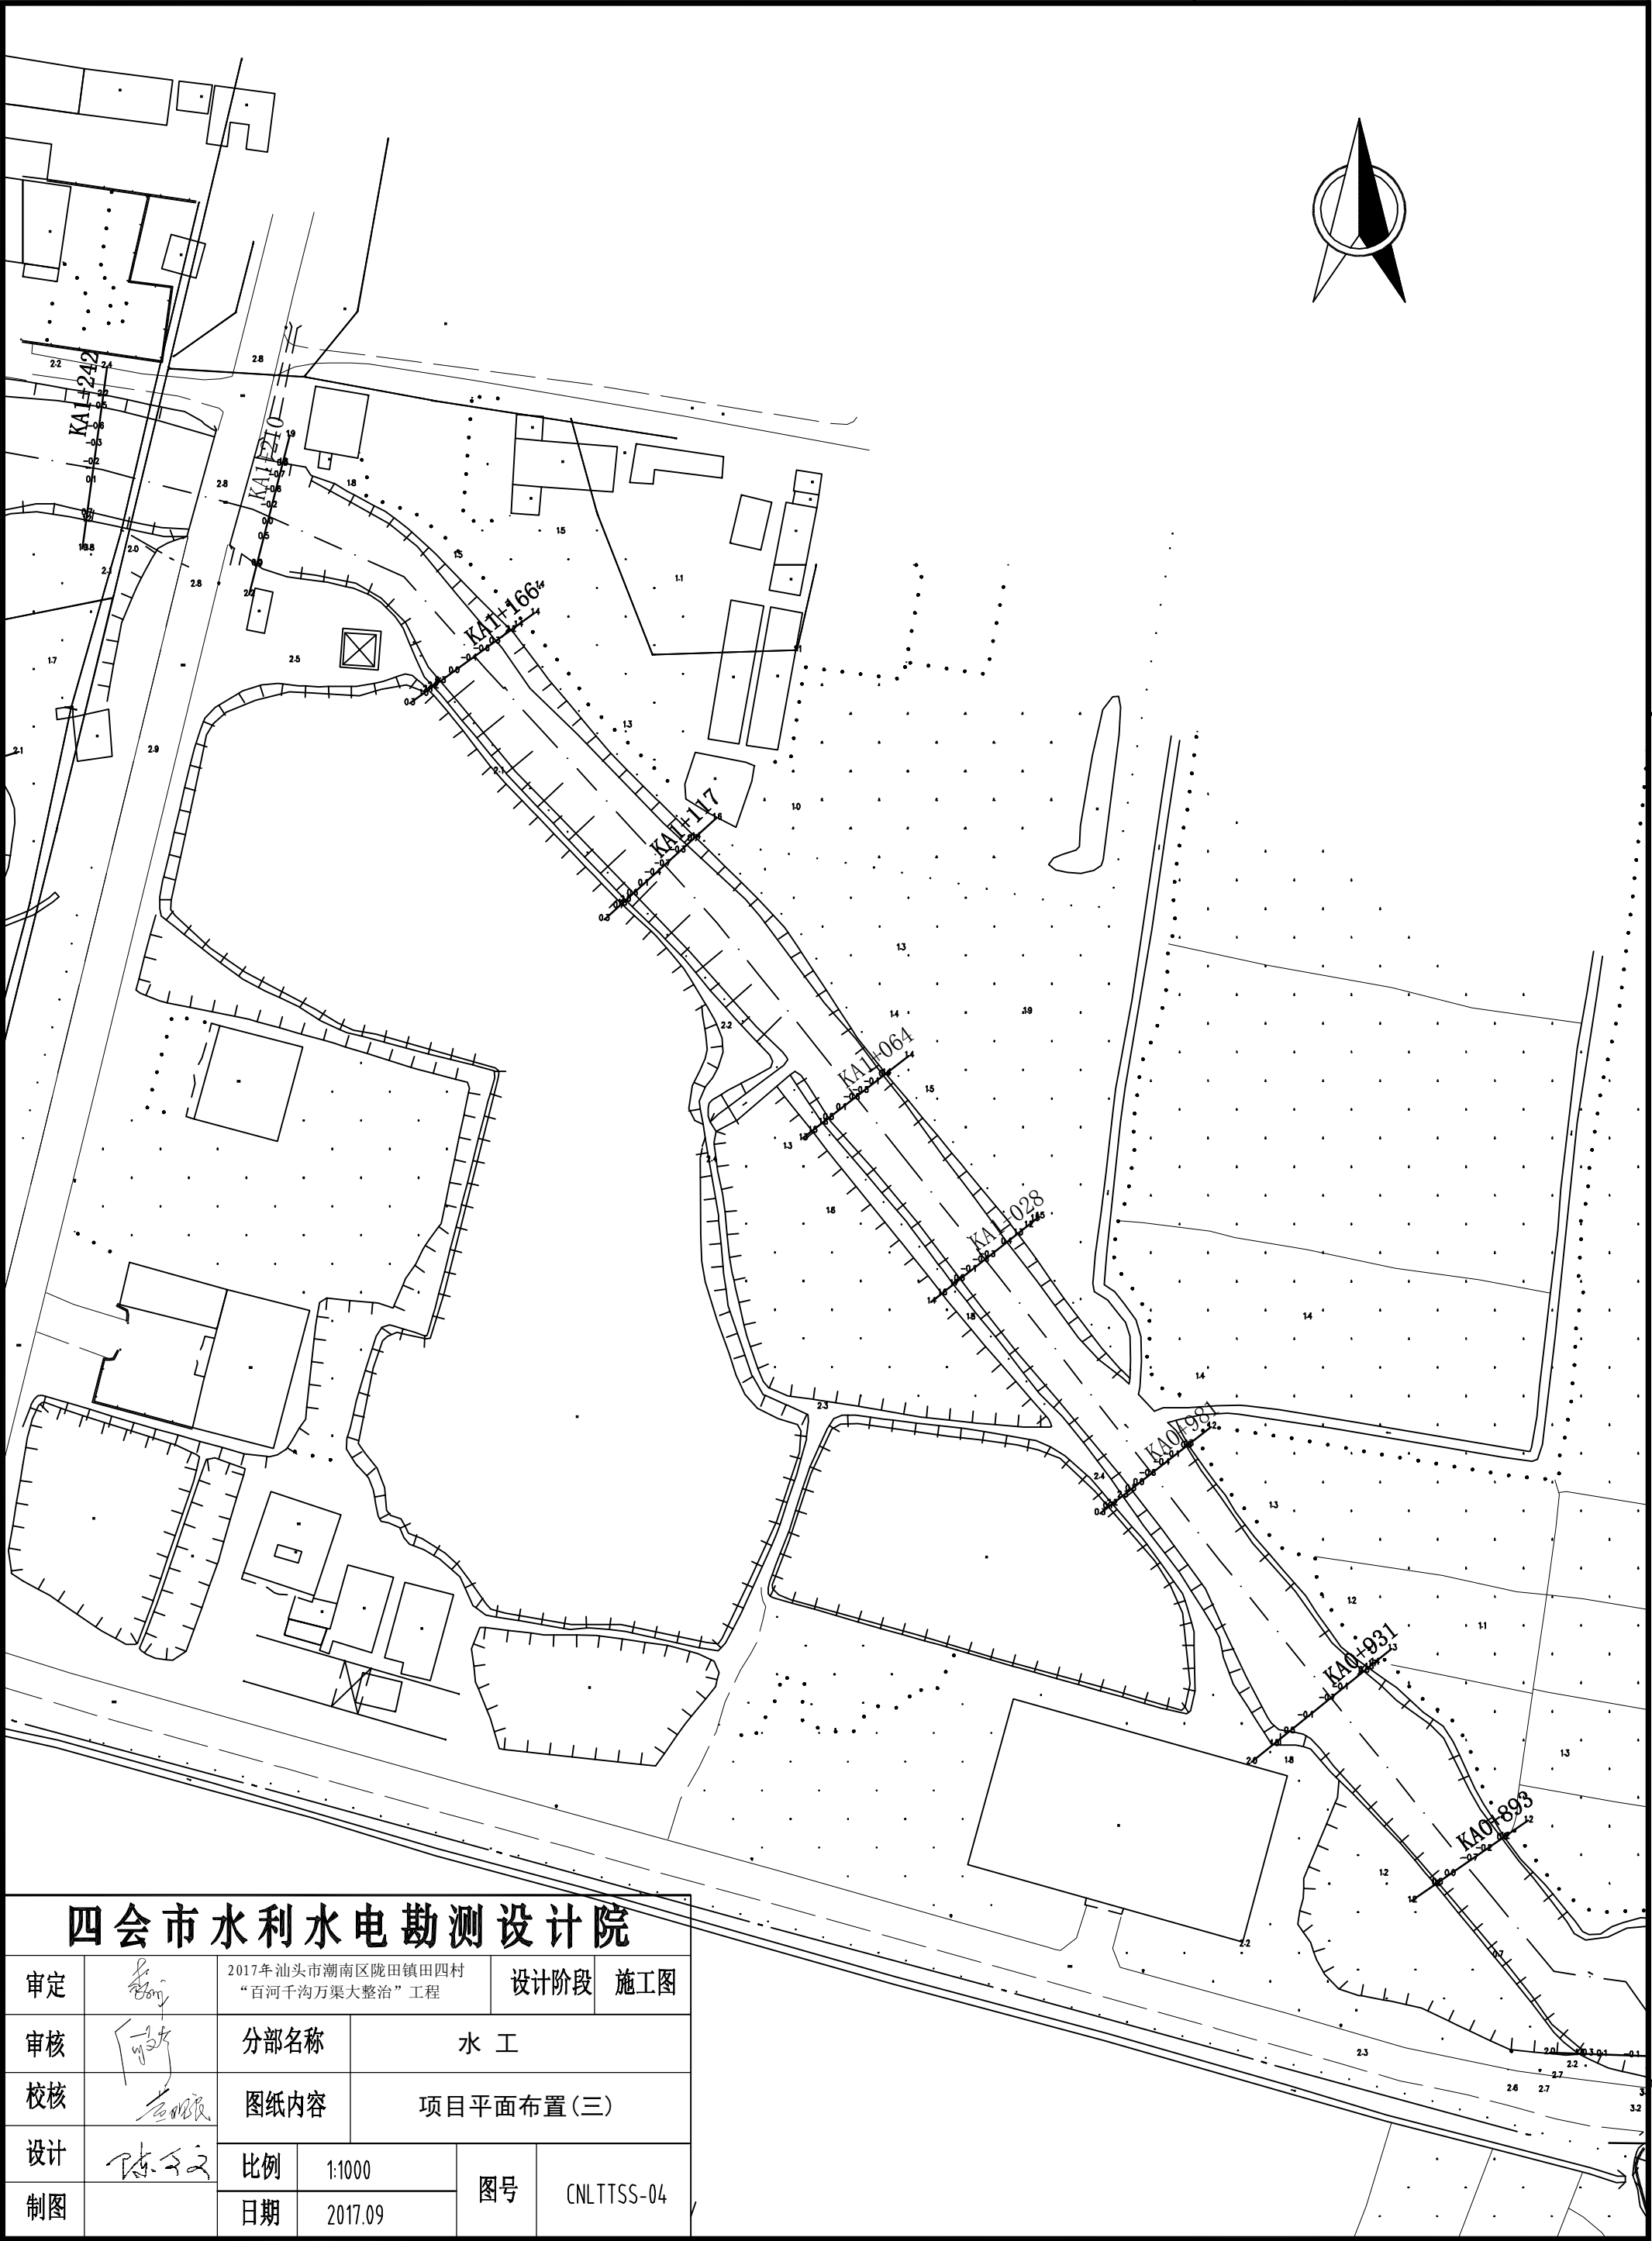


会签单位	会签者	日期

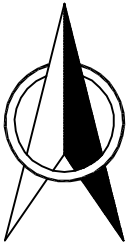

四会市水利水电勘测设计院

审定		2017年汕头市潮南区陇田镇田四村 “百河千沟万渠大整治”工程		设计阶段	施工图
审核		分部名称	水 工		
校核		图纸内容	项目平面布置(三)		
设计		比例	1:1000	图号	CNLTSS-04
制图		日期	2017.09		