

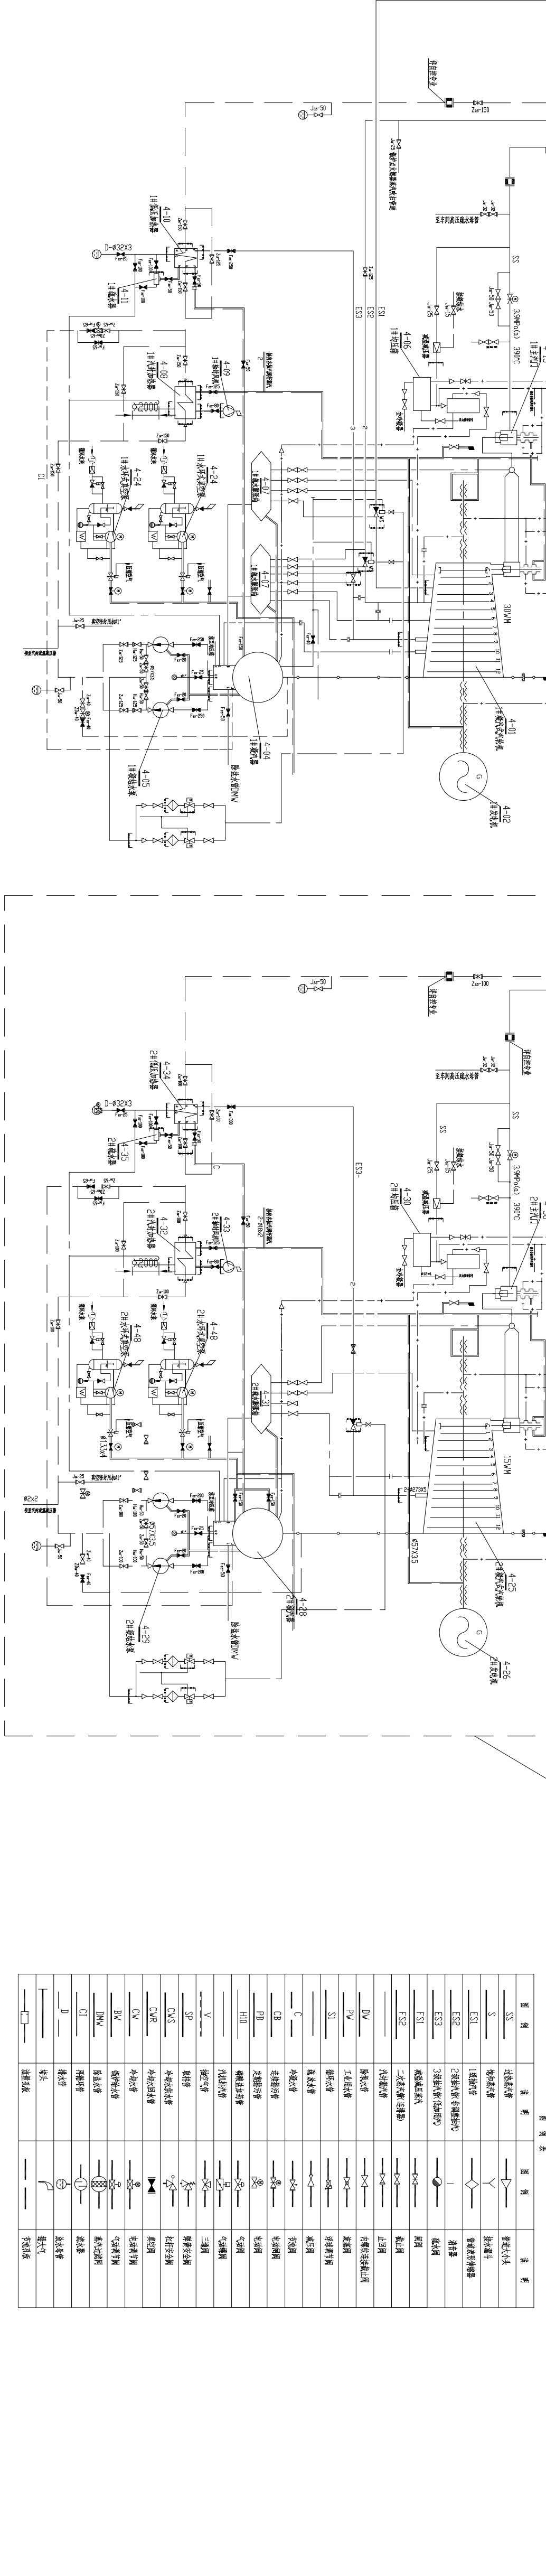
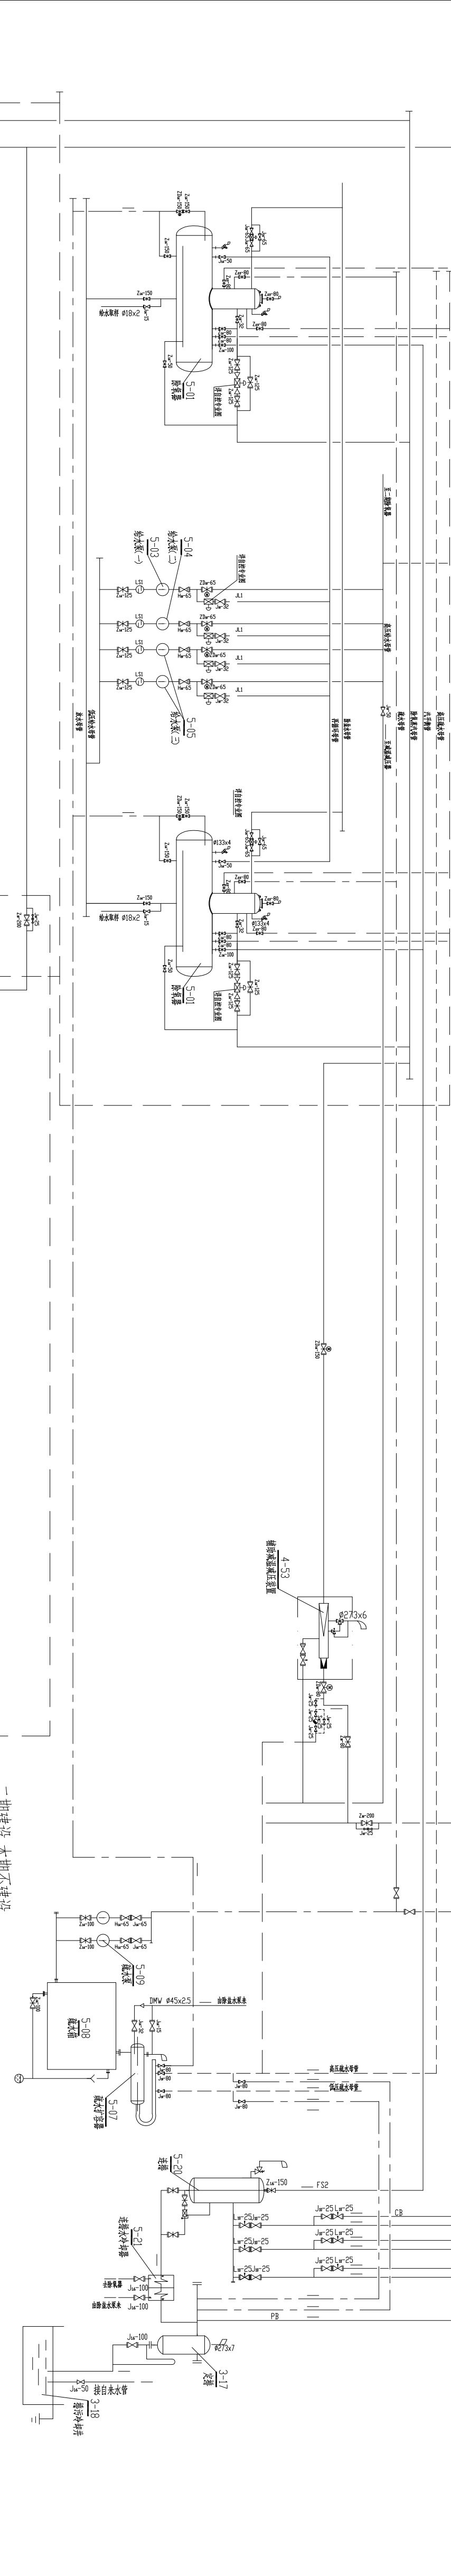


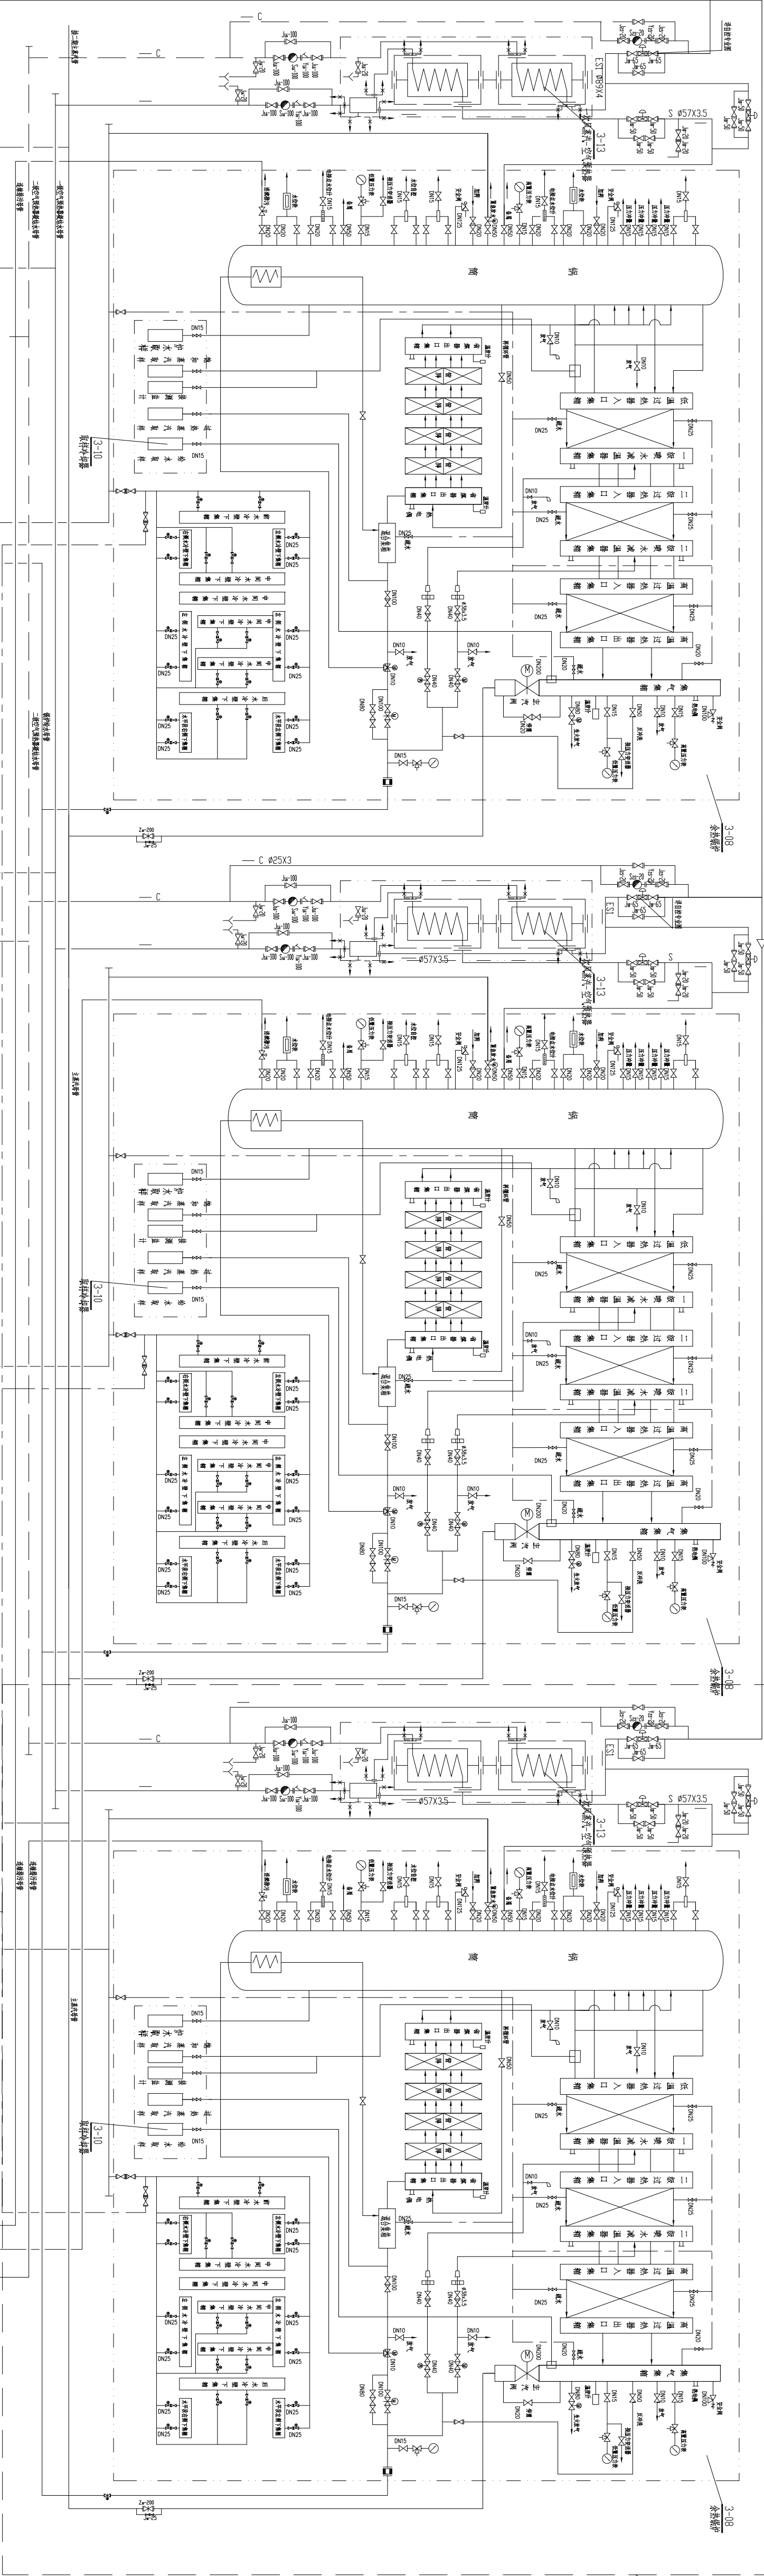


图例	名称	图例	名称


[illegible]

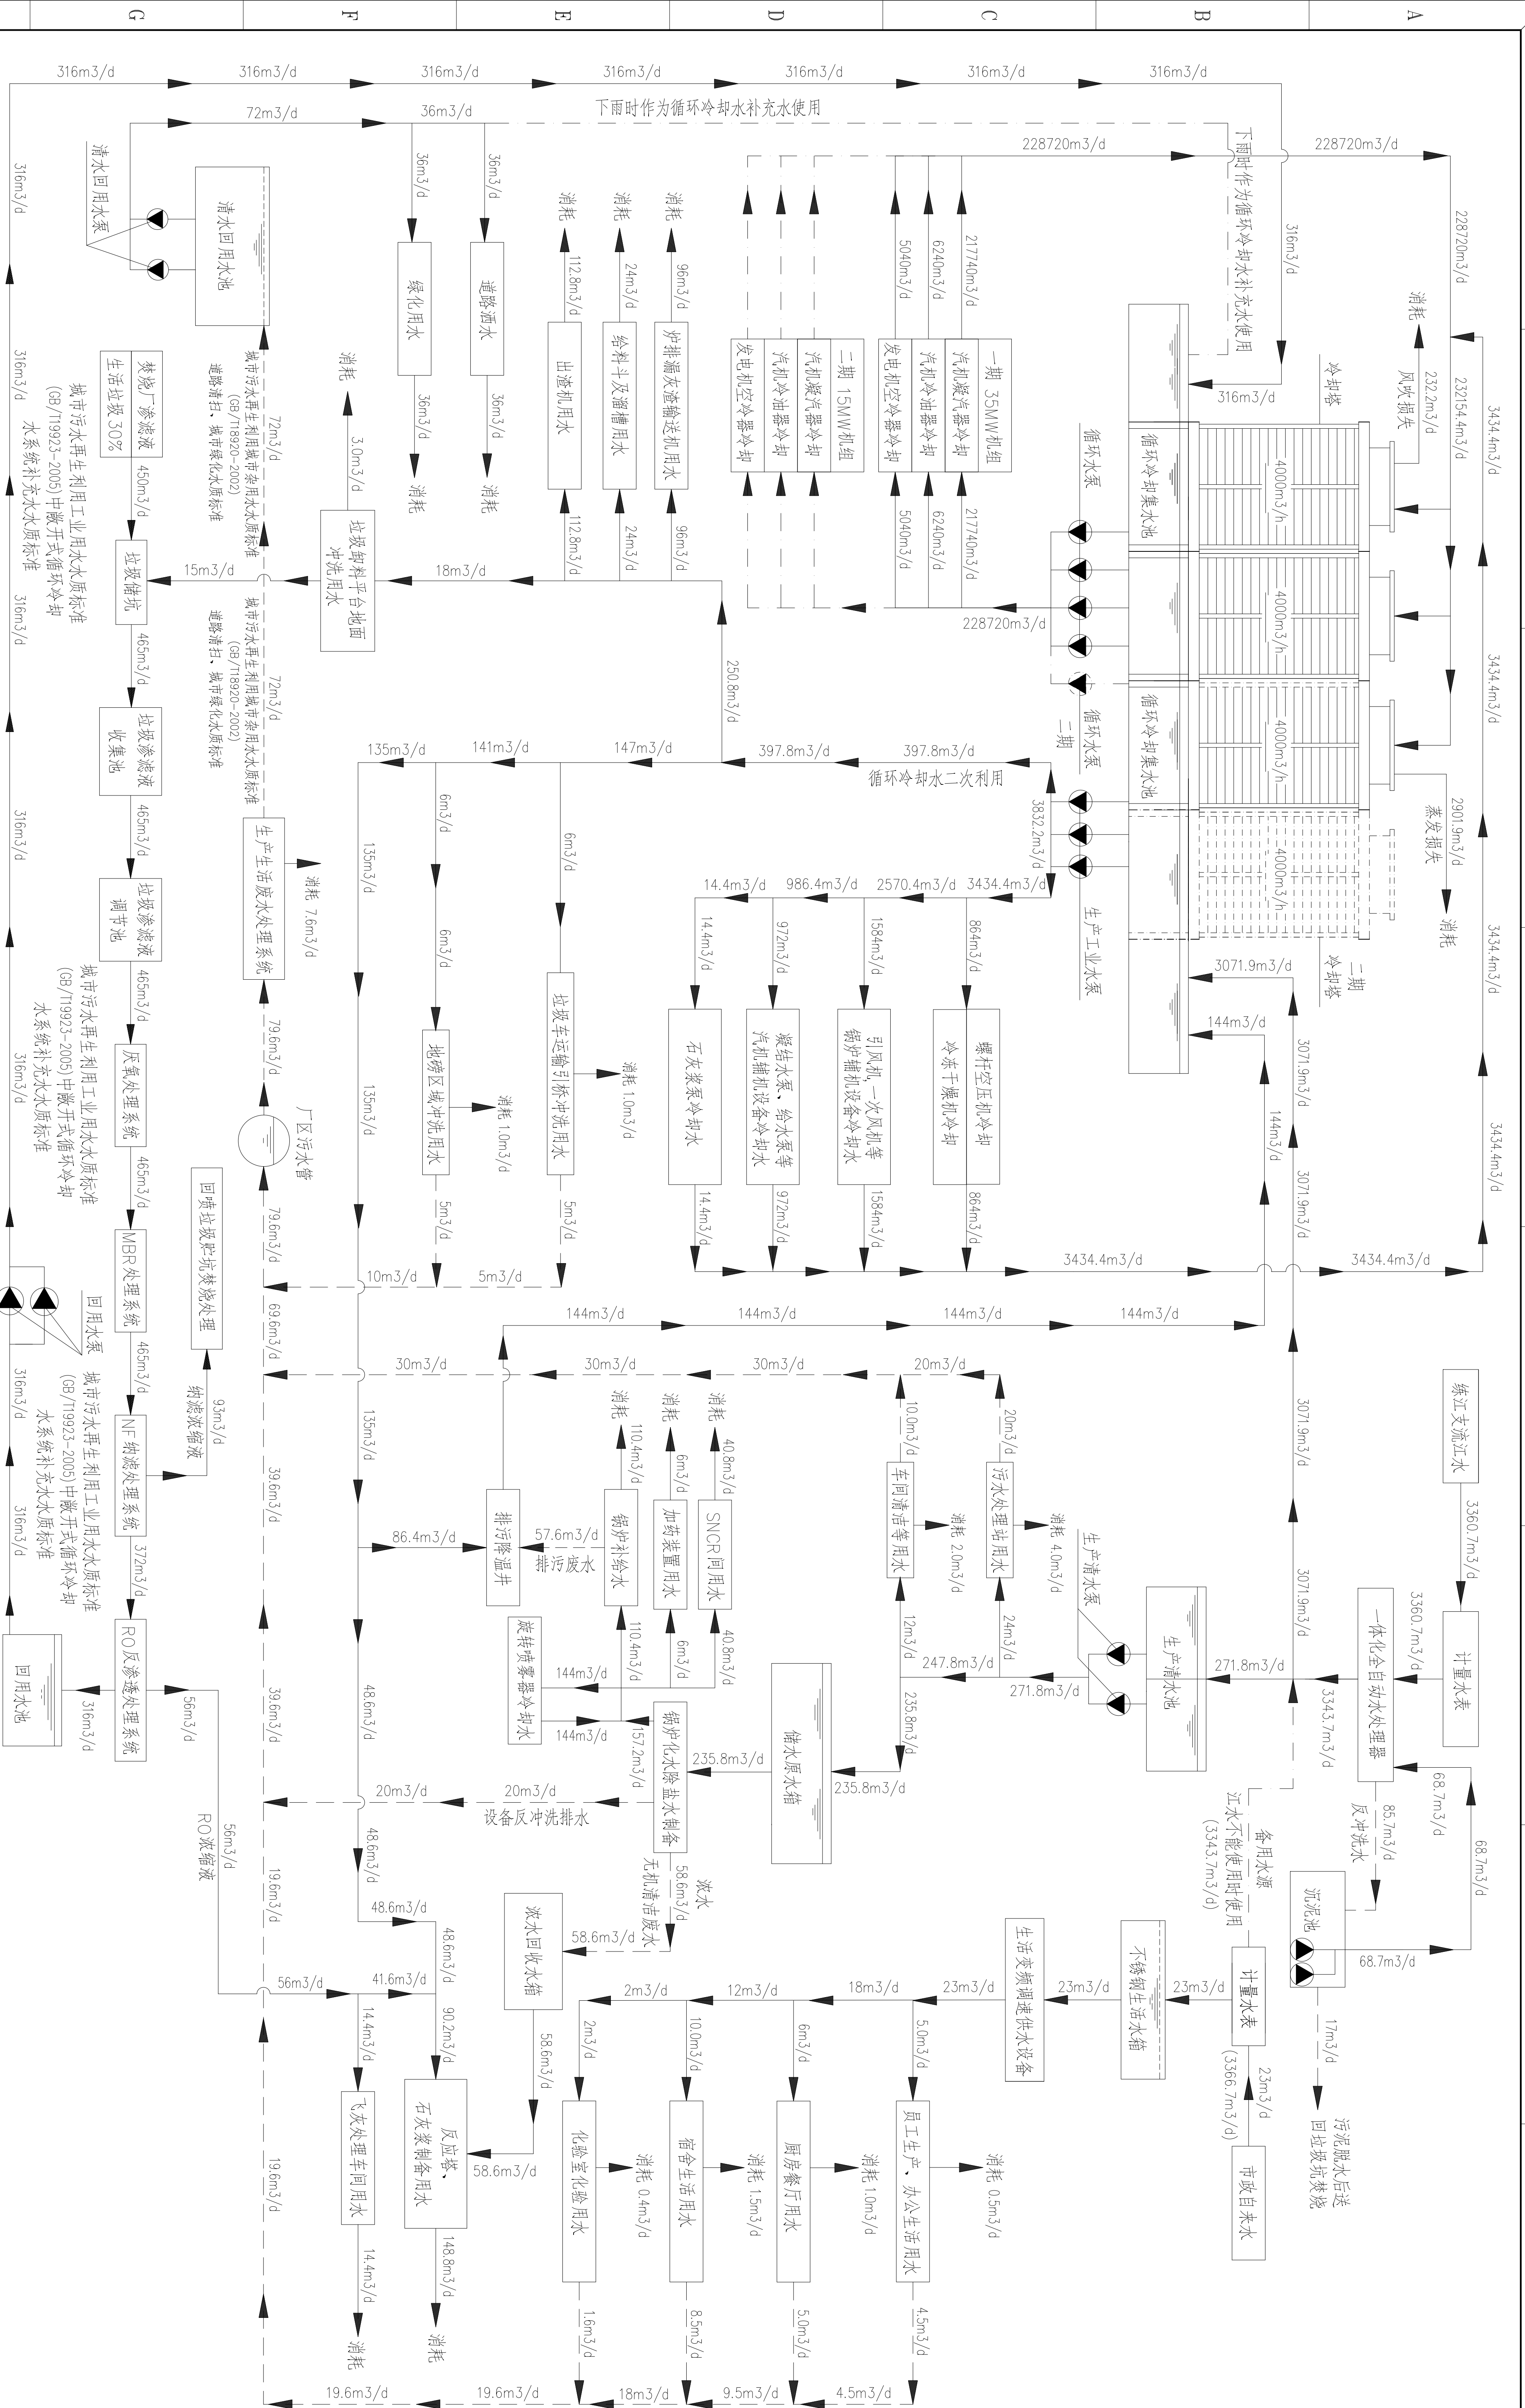

说明:		1.本工程总建设规模日处理生活垃圾为2250吨。工程总规模3×750 t/d,分两期建设,一期上×750 t/d垃圾焚烧线,配置一台35MW燃气式汽轮发电机组,二期上×750 t/d垃圾焚烧线,配置一台15MW燃气式汽轮发电机组。	
2.本图为汽轮发电机组夏季10%日平均气象条件下纯凝工况的全厂一期最大日用水量平衡图。图中用水量单位m³/d。		3.本工程生产用水采用厂址附近练江支流江水,采用市政自来水作为备用水源。生活用水采用市政自来水水源。	
4.本工程汽轮发电机组采用循环冷却水系统。		5.本工程最大日用水量约3383.7m³/d。其中生产用水量约3360.7m³/d,生活用水量约23m³/d。	

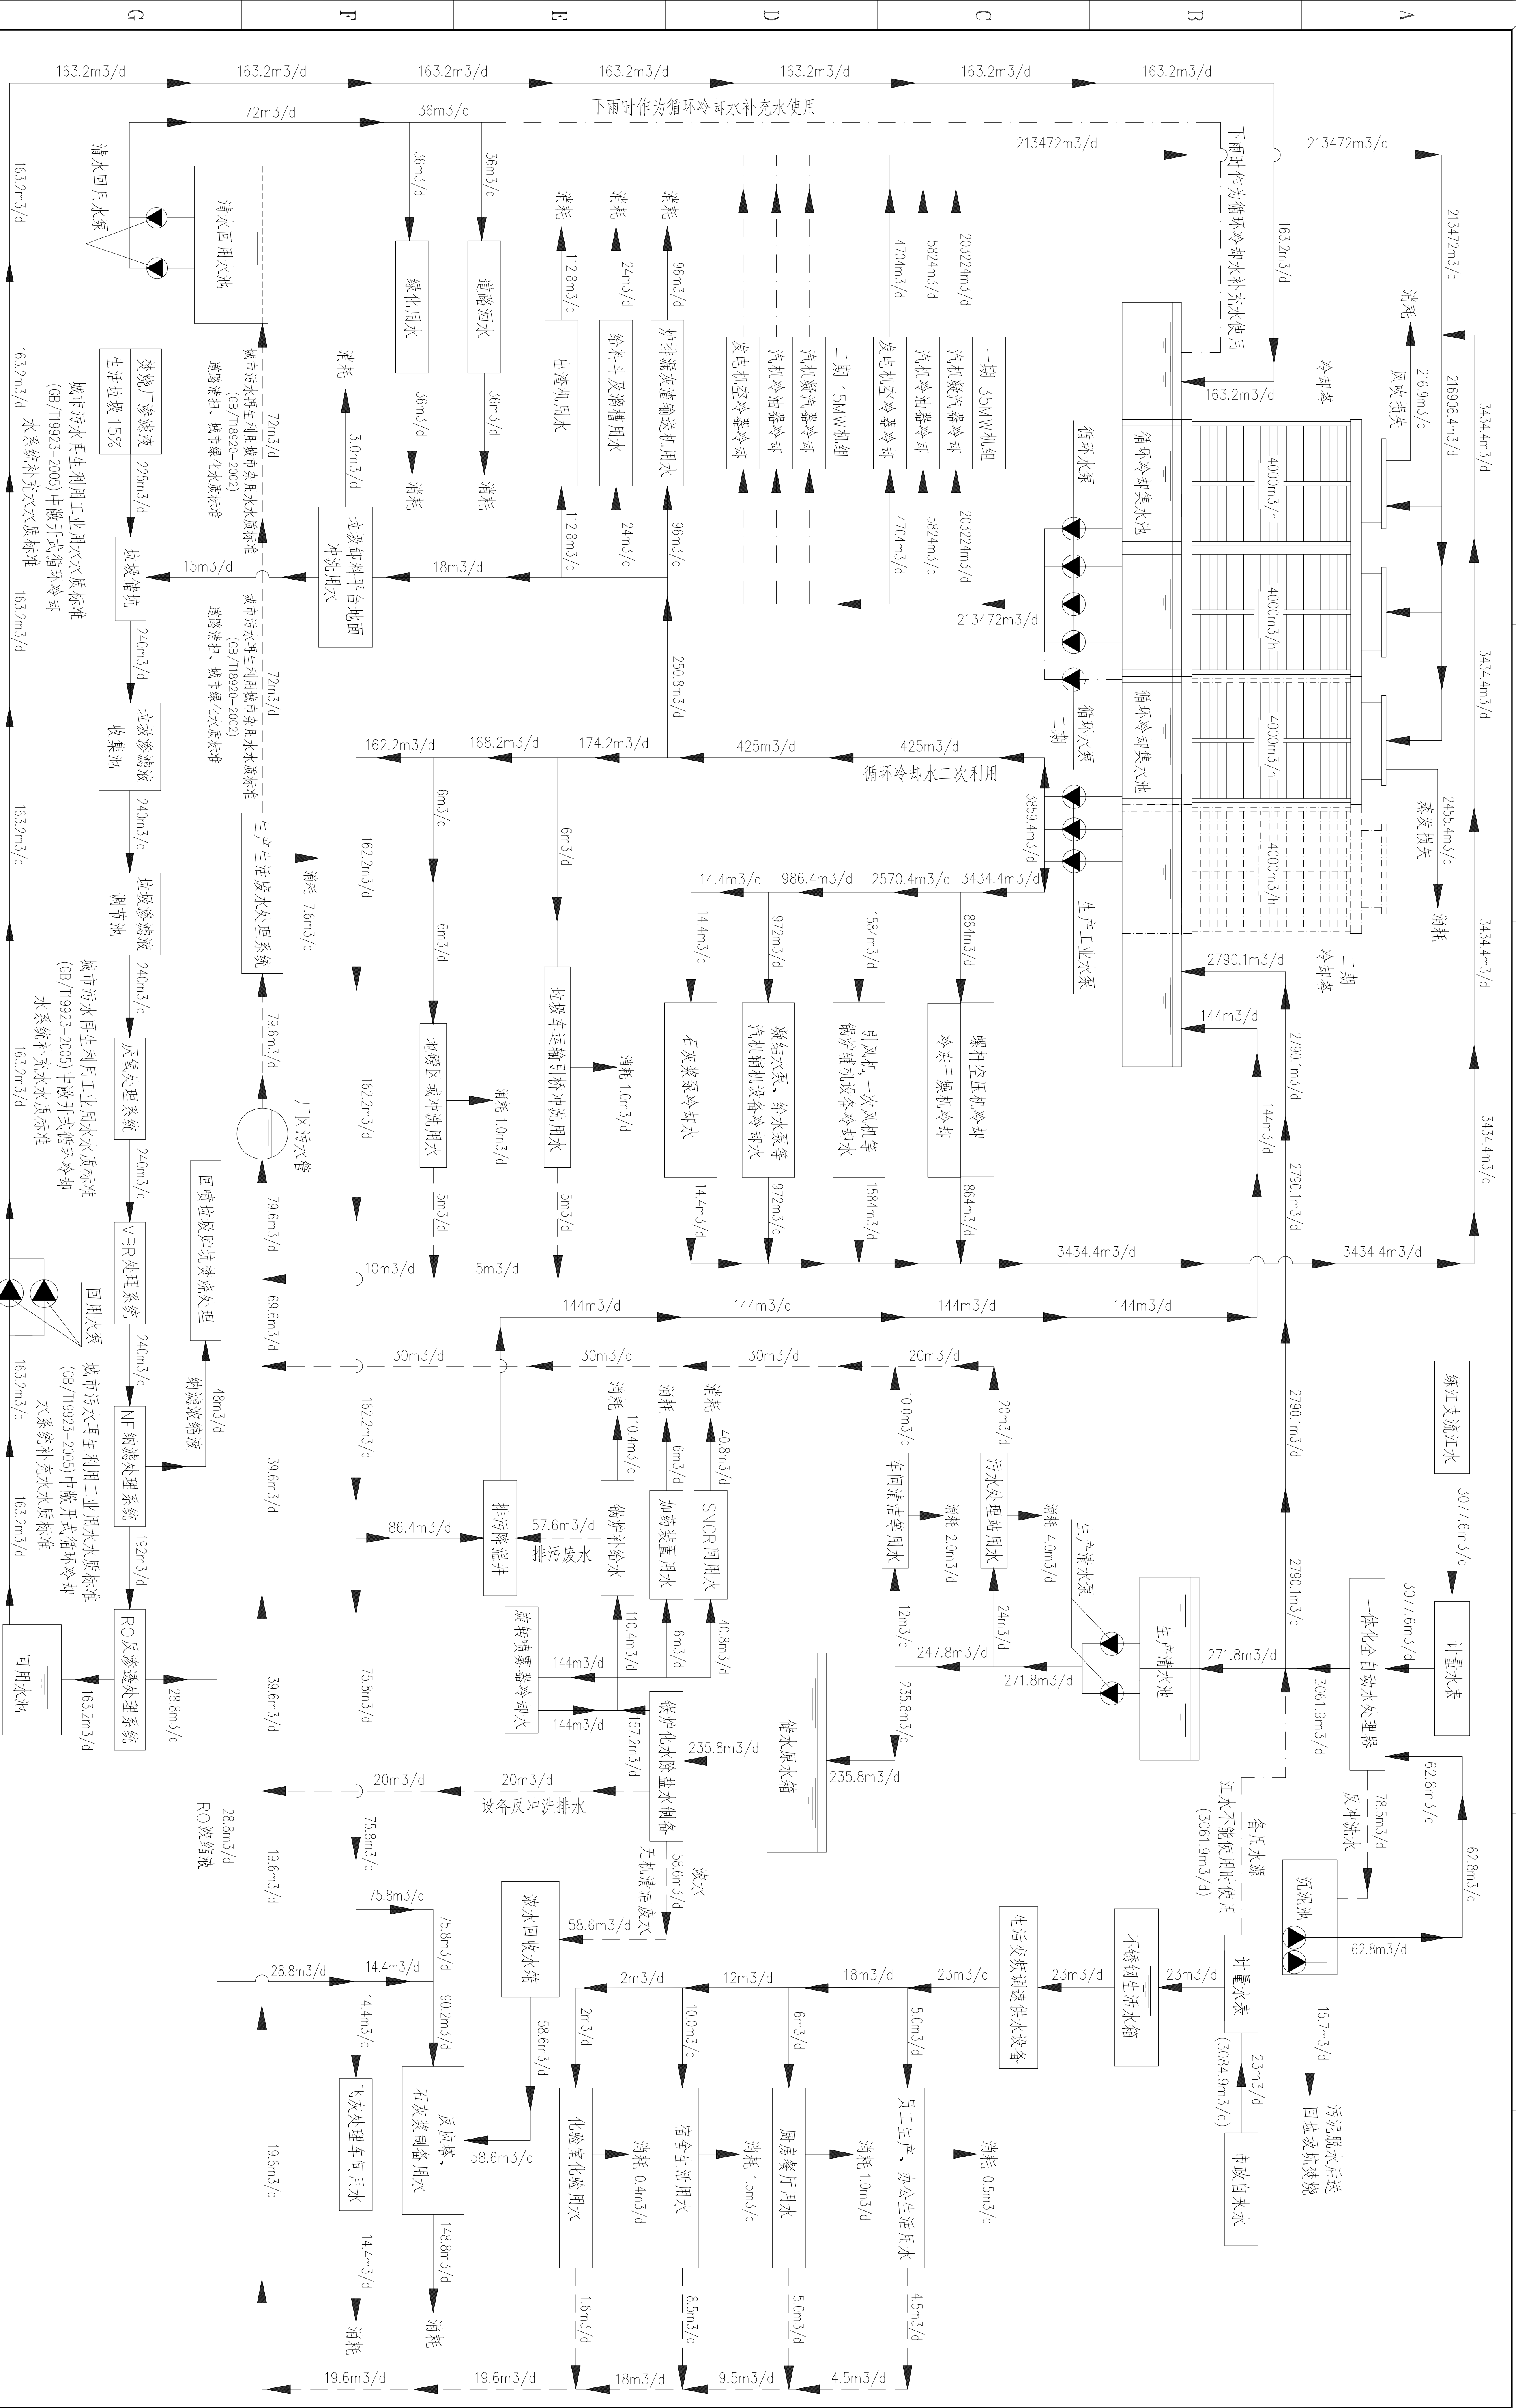


总图		说明: 1.本工程总建设规模为日处理生活垃圾为2250吨,工程总规模为3×750 t/d,分两期建设,一期上×750 t/d垃圾焚烧线,配置一台35MW燃气式汽轮发电机组,二期上×750 t/d垃圾焚烧线,配置一台15MW燃气式汽轮发电机组。 2.本图为汽轮发电机组全年平均日平均气象条件下连续工况的全厂一期生产平均日用水量平衡图。图中用水单位m³/d。 3.本工程生产用水采用厂址附近新立支流江水源,采用市政自来水作为备用水源。生活用水采用市政自来水水源。 4.本工程汽轮发电机组采用循环冷却水系统。 5.本工程年平均日用水量约3100.6m³/d,其中生产用水量约3077.6m³/d,生活用水量约23m³/d。	
----	--	---	--	--	

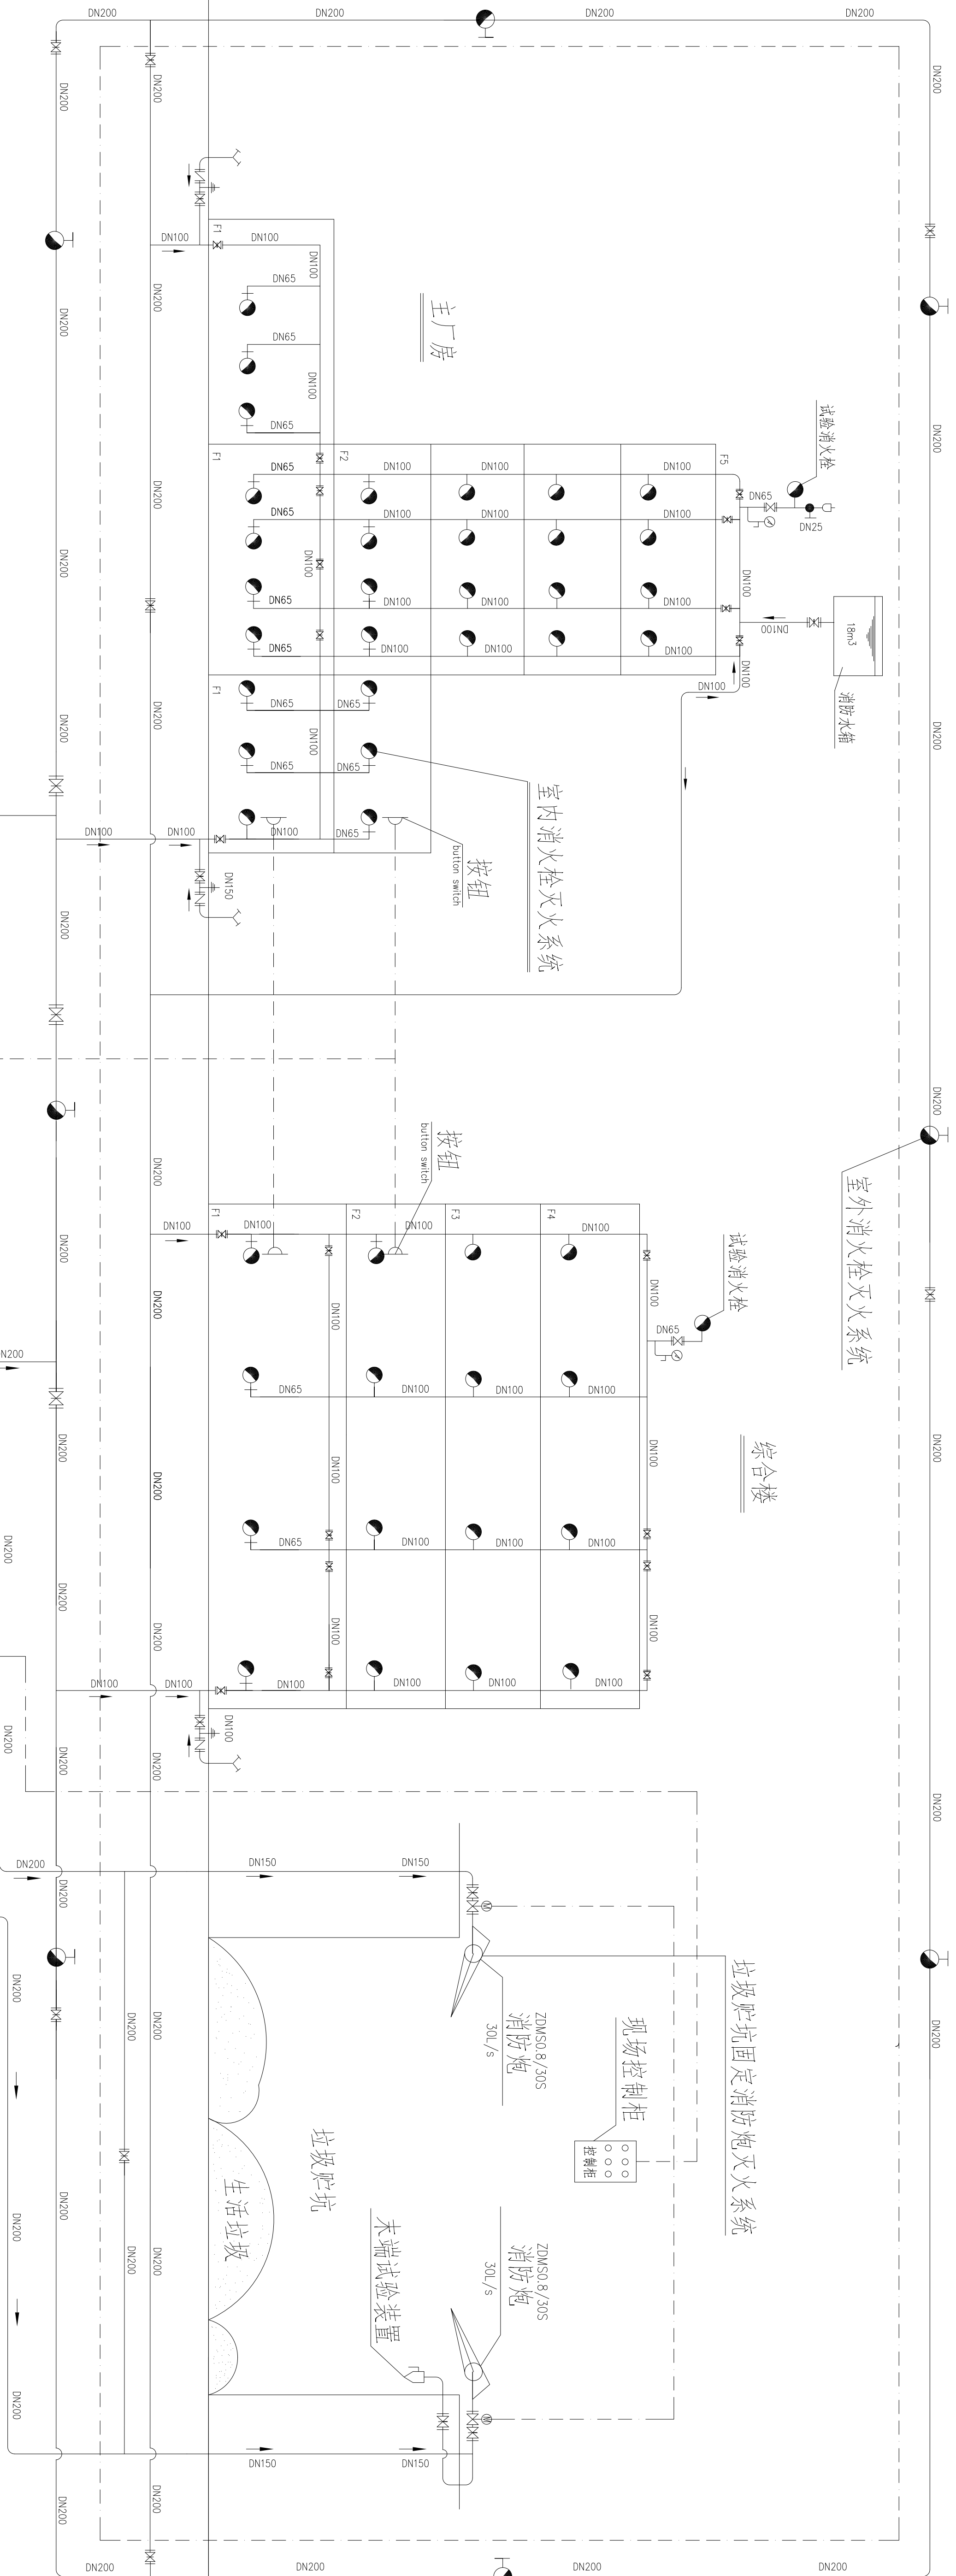

自动消防炮设备技术参数	
流量	30L/S
入口工作压力	0.8MPa
最大保护半径	55m
射流半径	62m

消防系统图例			
图例	名称	图例	名称
	消防泵		室内消火栓
	闸阀		减压稳压室内消火栓
	电动闸阀		泄压阀
	止回阀		消防接合器
	截止阀		压力表
	自动排气阀		末端试水装置
	电接点压力表		橡胶接头
	室外消火栓		

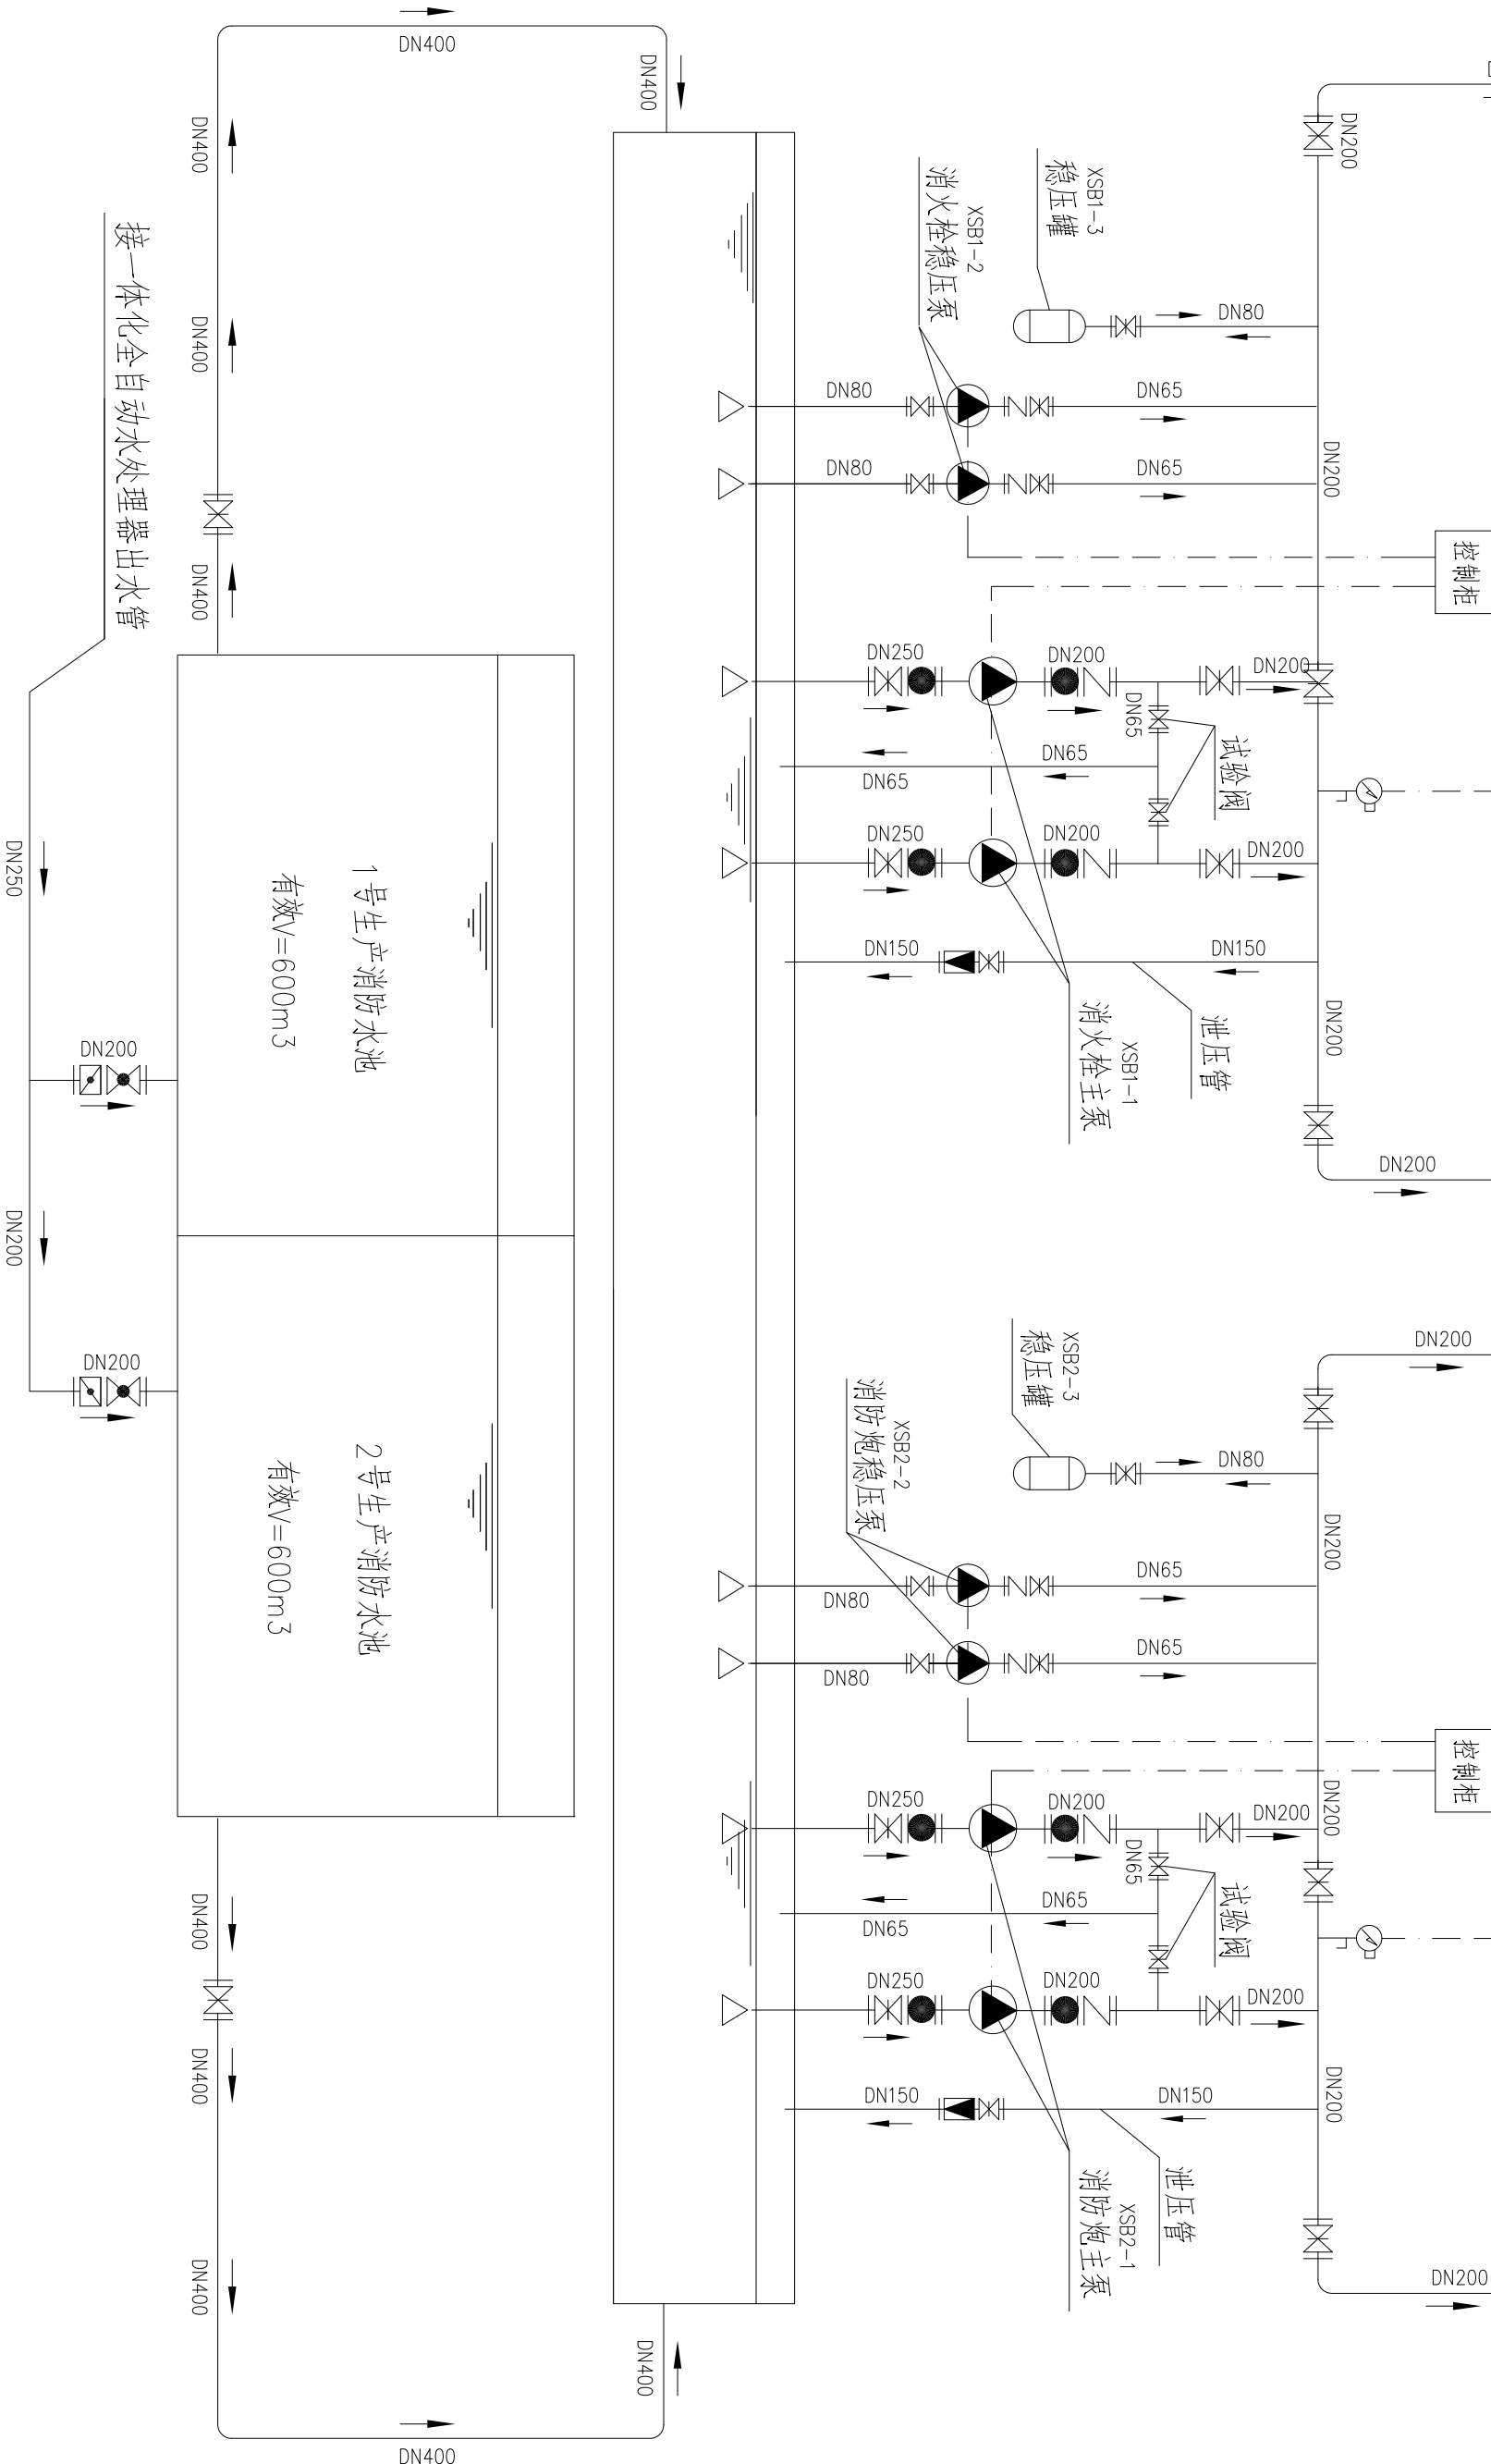

消防给水系统设计技术参数			
设计、施工及验收规范如下规范进行			
1.1 <<<建筑设计防火规范>>> GB50016-2014			
1.2 <<<火力发电厂与变电站设计防火规范>>> GB50229-2006			
1.6 <<<消防给水及消火栓系统技术规范>>> GB50974-2014			
2.室内消火栓系统按室内消火栓设计流量进行设计,主厂房材料库按耐火等级为一级,生产火灾危险性为丁类。			
系统名称	消防用水量	一次消防最大用水量	火灾延续时间
室内消火栓系统	35L/s (12m ³ /h)	252m ³	2h
室外消火栓系统	25L/s (90m ³ /h)	180m ³	2h
垃圾炉渣消防系统	60L/s (216m ³ /h)	216m ³	1h
一次消防最大水量	648m ³ (按室内消火栓垃圾炉渣垃圾焚烧炉渣系统消防用水量计算)		
消防水池有效水量	大于 648m ³		

室内消火栓给水及室外消火栓系统说明:

- 1.厂内消火栓给水系统,为室内消火栓系统,采用临时高压系统。
- 2.消火栓给水系统按最低配置水量,各消防流量≥2台1小时。
- 3.消火栓给水系统按主厂房及垃圾炉渣出水管网内的工作压力采用减压稳压式供水设备自动控制。
- 4.当管网压力下降至2+0.10MPa以下时,电接点压力表自动启动稳压泵。
- 5.当管网压力上升至2+0.10MPa以上时,电接点压力表自动启动止工作。
- 6.当管网压力下降至2+0.10MPa以下时,电接点压力表报警,自动启动备用消防泵。

如果此时消防泵发生故障报警,自动启动备用消防泵。

4.消防水泵房及厂区内管网中心设火灾手动控制室至室内消火栓给水系统消防水泵设备,并设运行控制装置。

5.垃圾焚烧炉渣系统给水及室外消火栓系统采用双电源供电控制。

6.垃圾焚烧炉渣系统给水及室外消火栓系统由厂区内管网的工作压力变化通过压力传感器进行控制。

序号	项目	注册师
1	审核	林强
2	校核	胡婷
3	设计	许国辉
4	审核	许国辉

项目	名称	比例
厂区给水、排水、循环水冷却系统	给排水	1:100
厂区消防给水及消防炮灭火系统原理图	消防	1:100

设计	审核	注册师
许国辉	林强	许国辉

设计	审核	注册师
许国辉	林强	许国辉

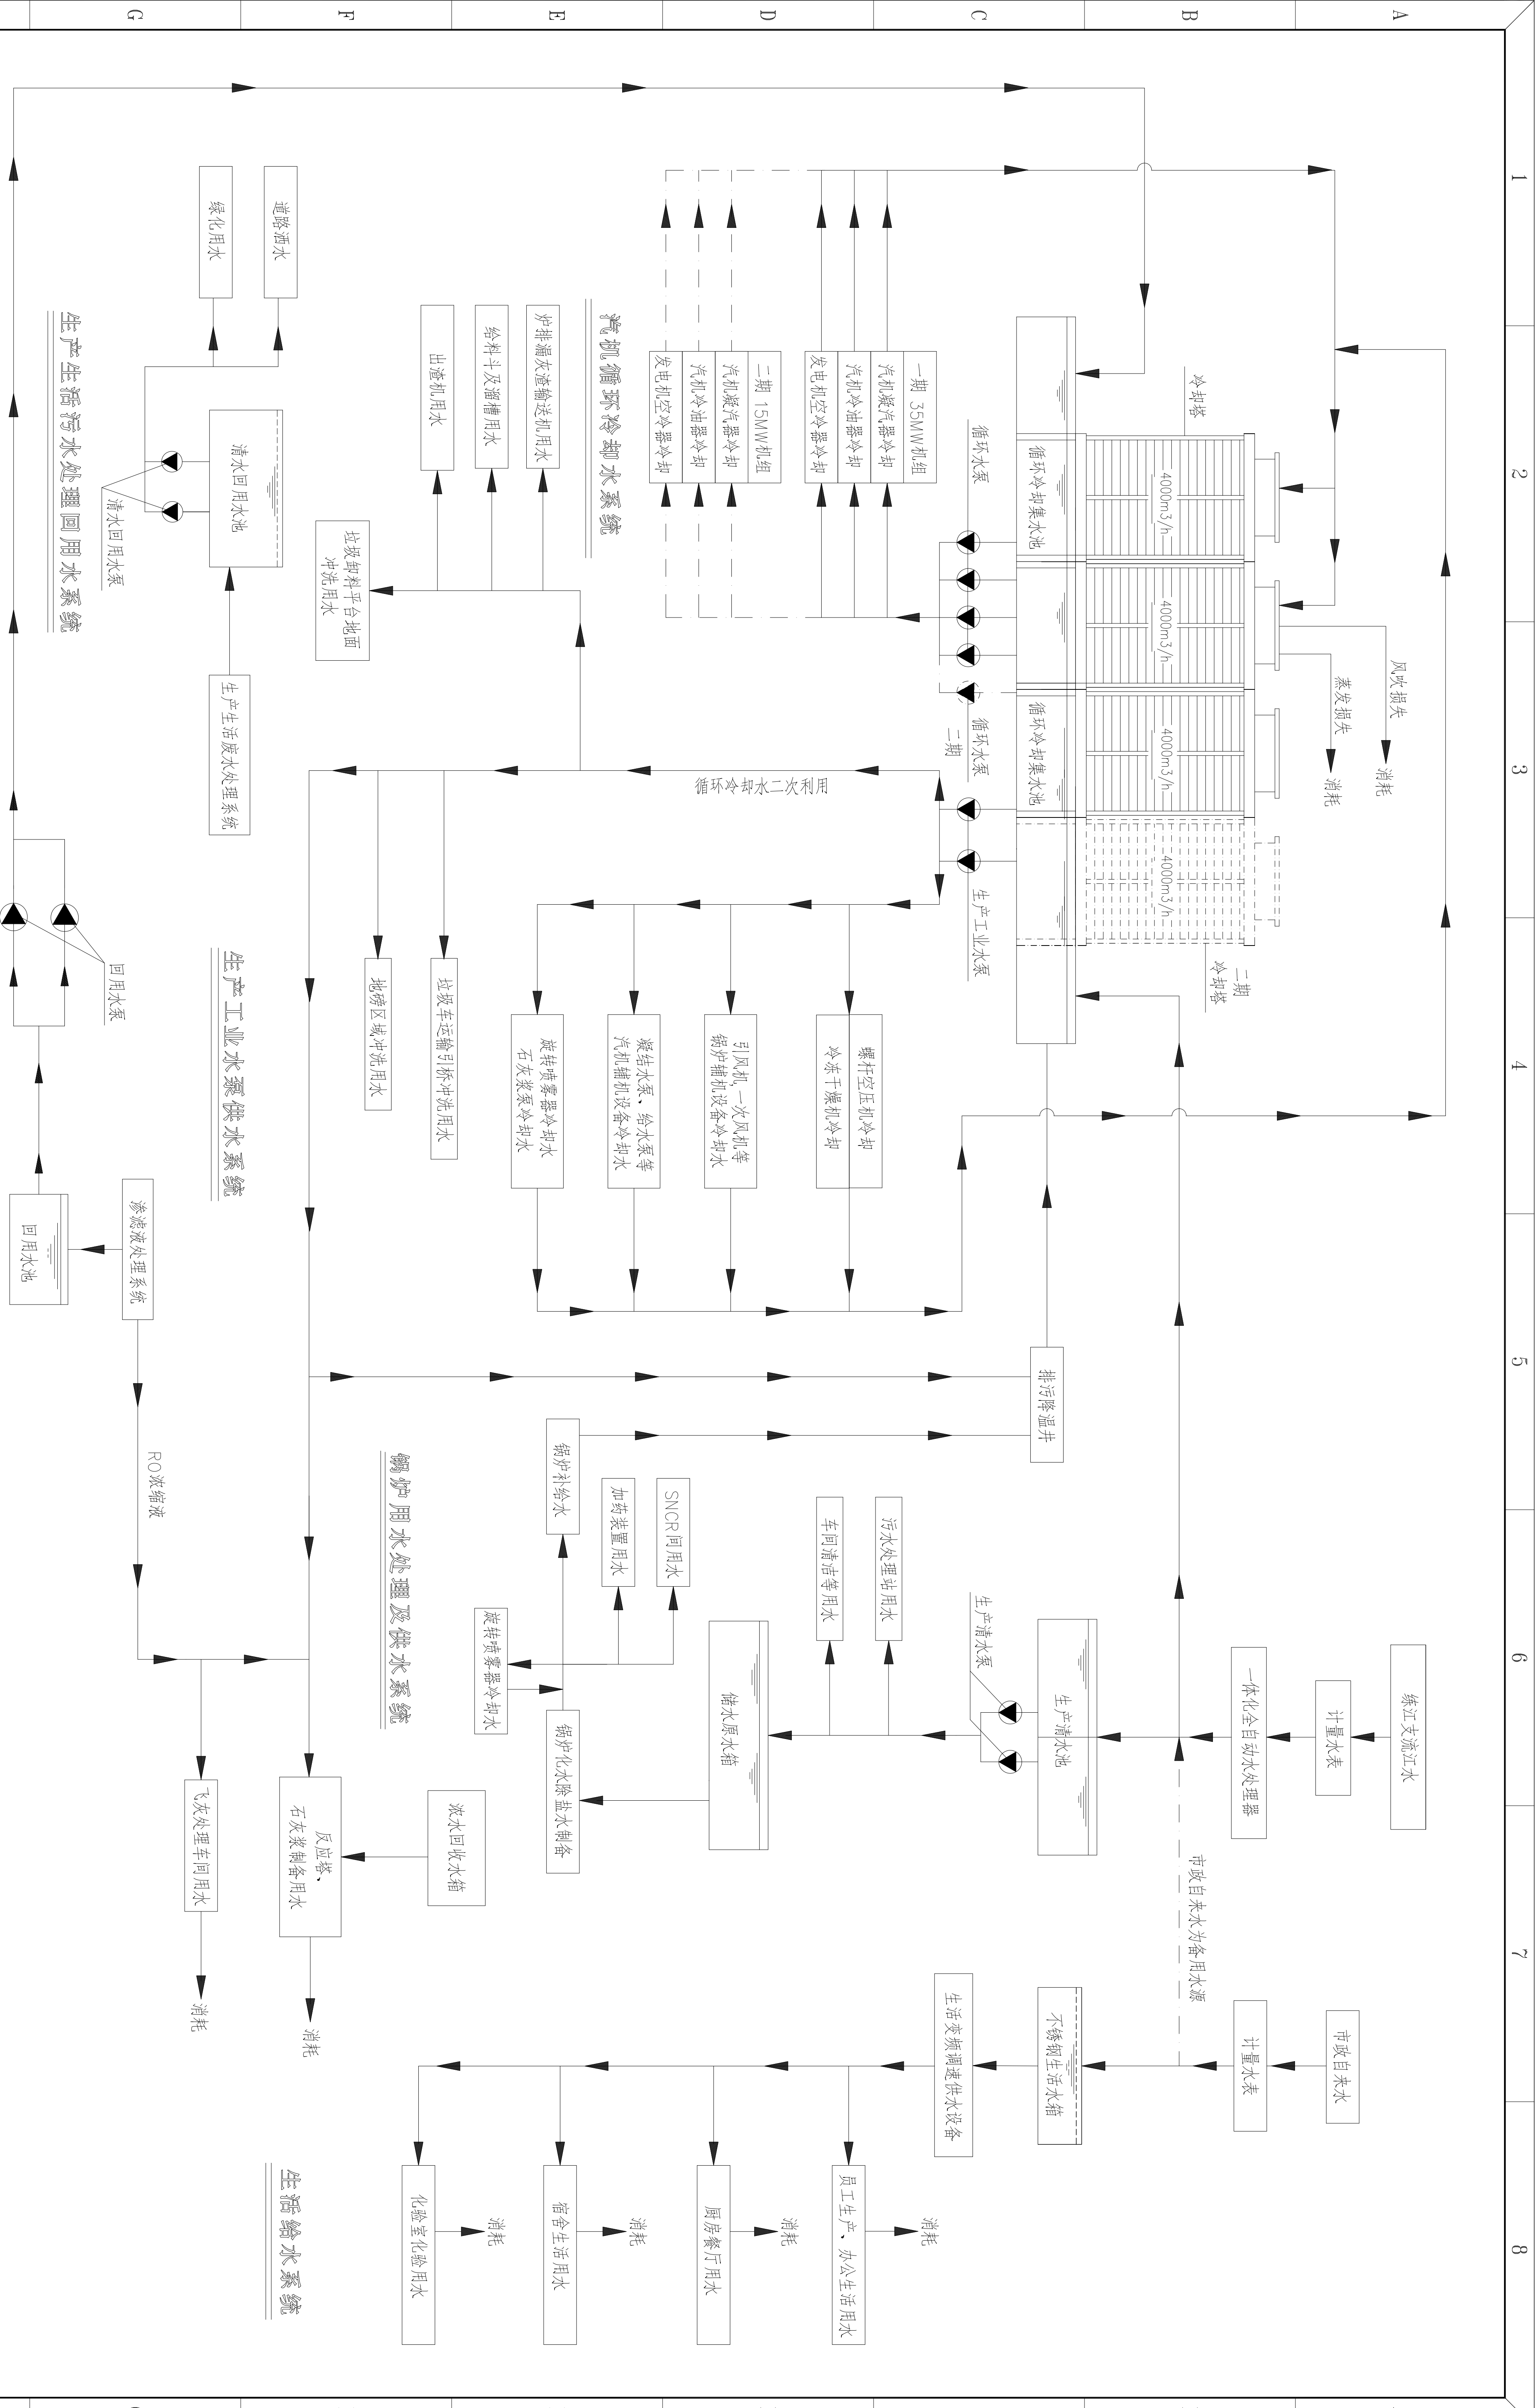

总图	
----	--	--	

