


澄规【选址】2018007号附图:



田 Autodesk 教育版产品制作

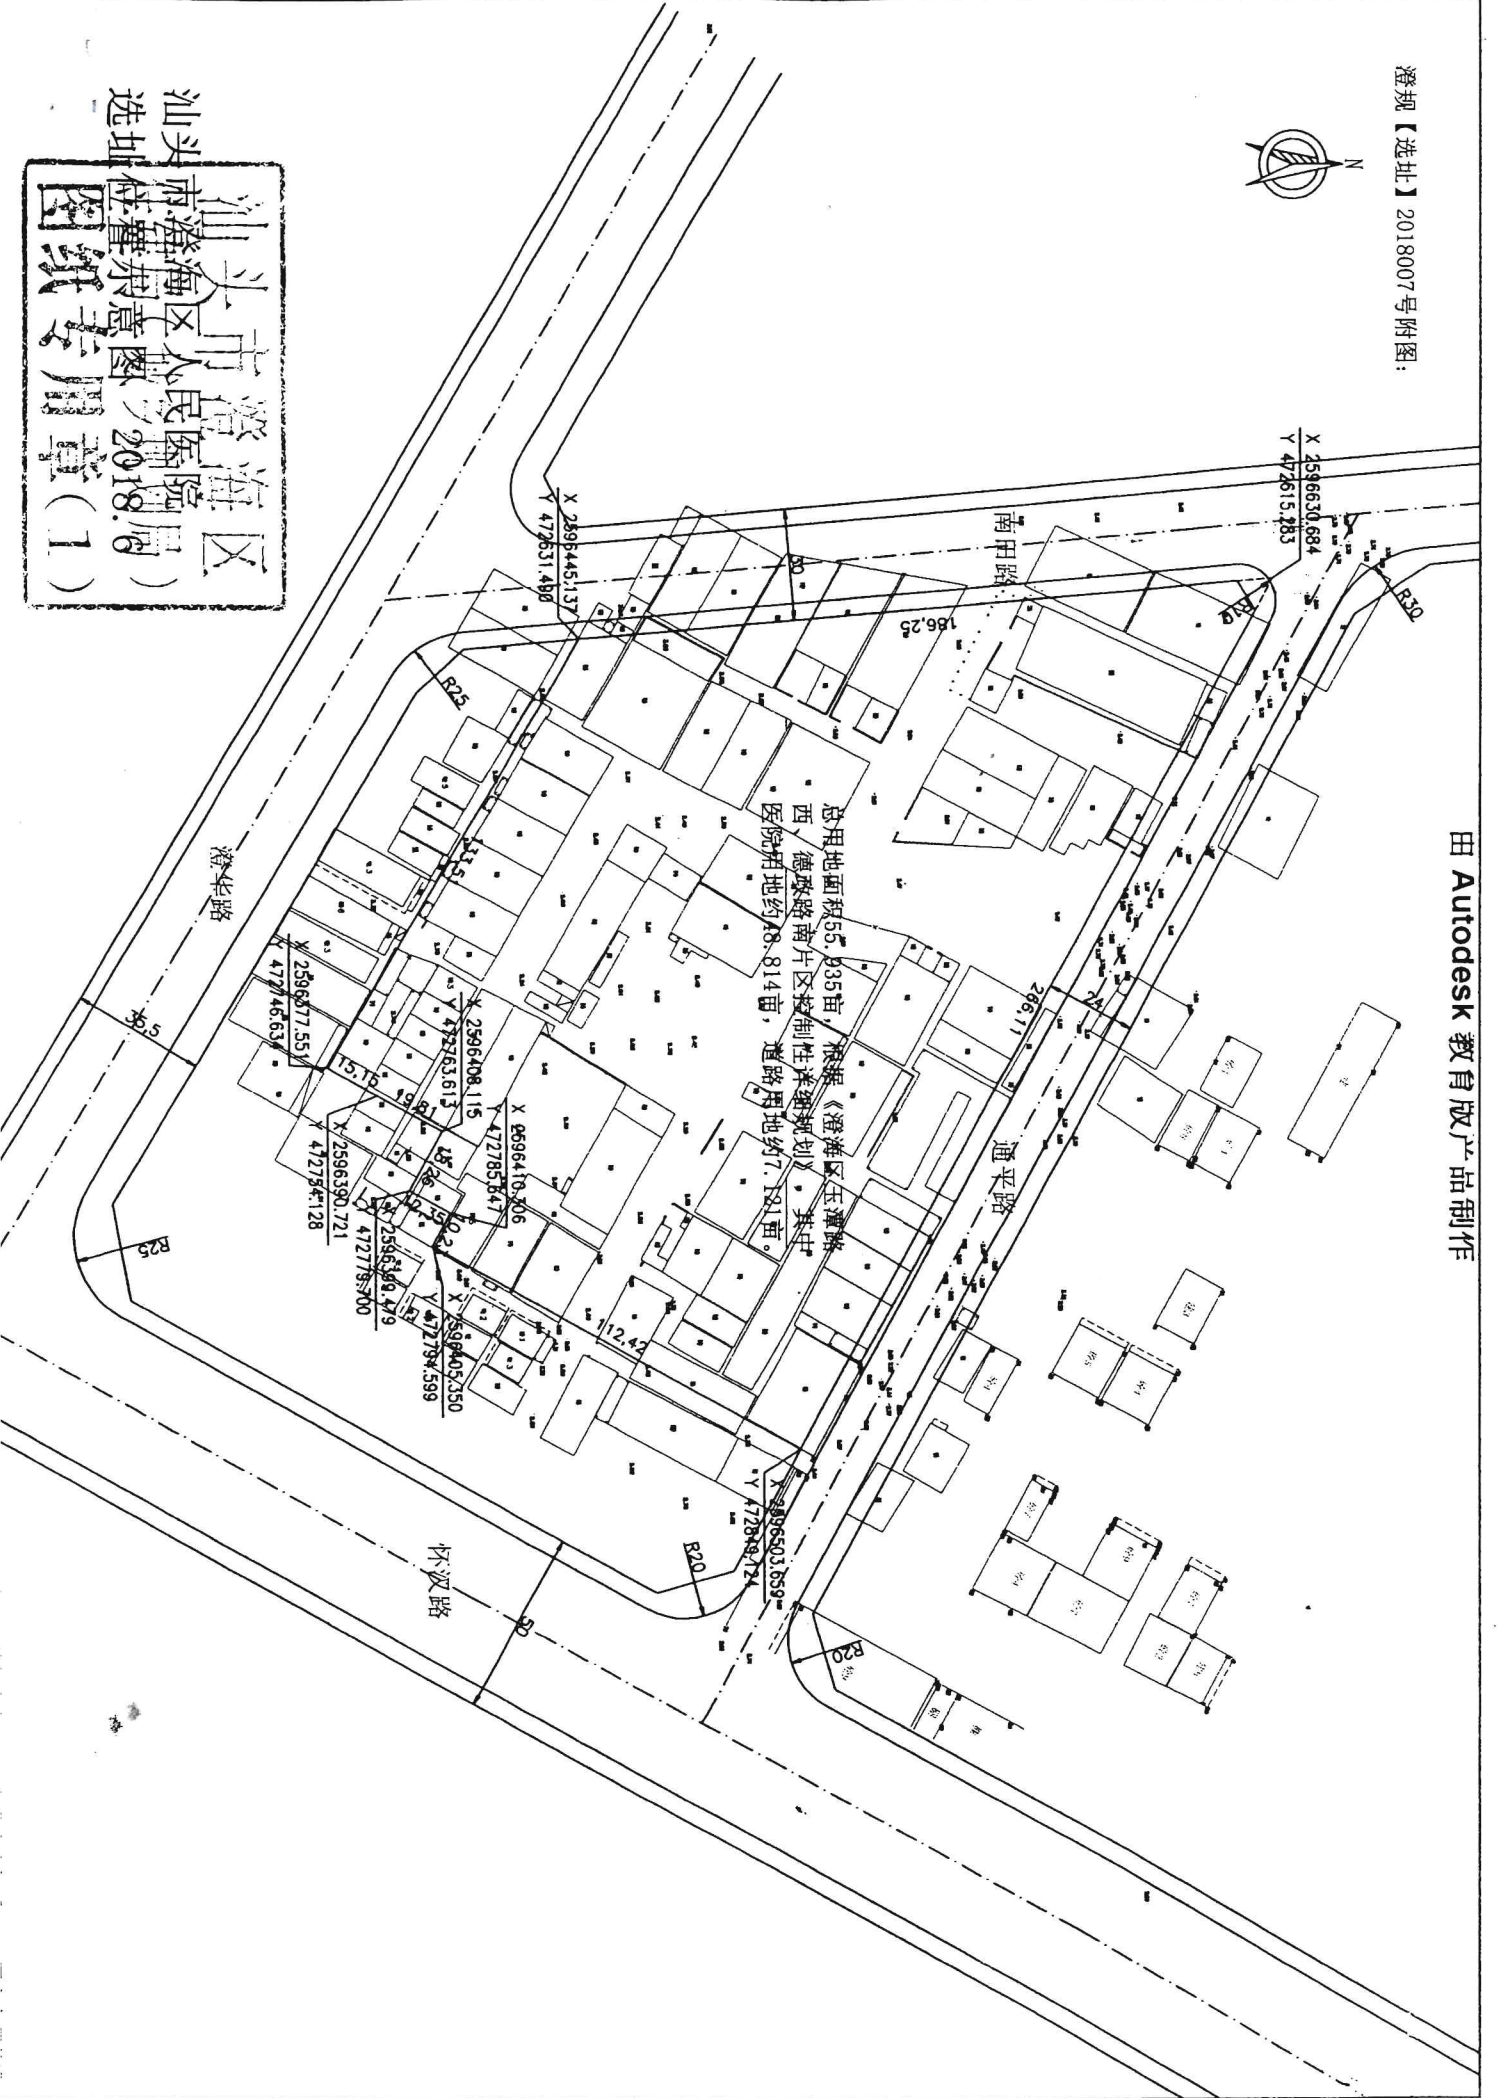

汕头市澄海区人民医院  
选址位置示意图(2018.9)