


建设用地规划红线图

比例 1:1000

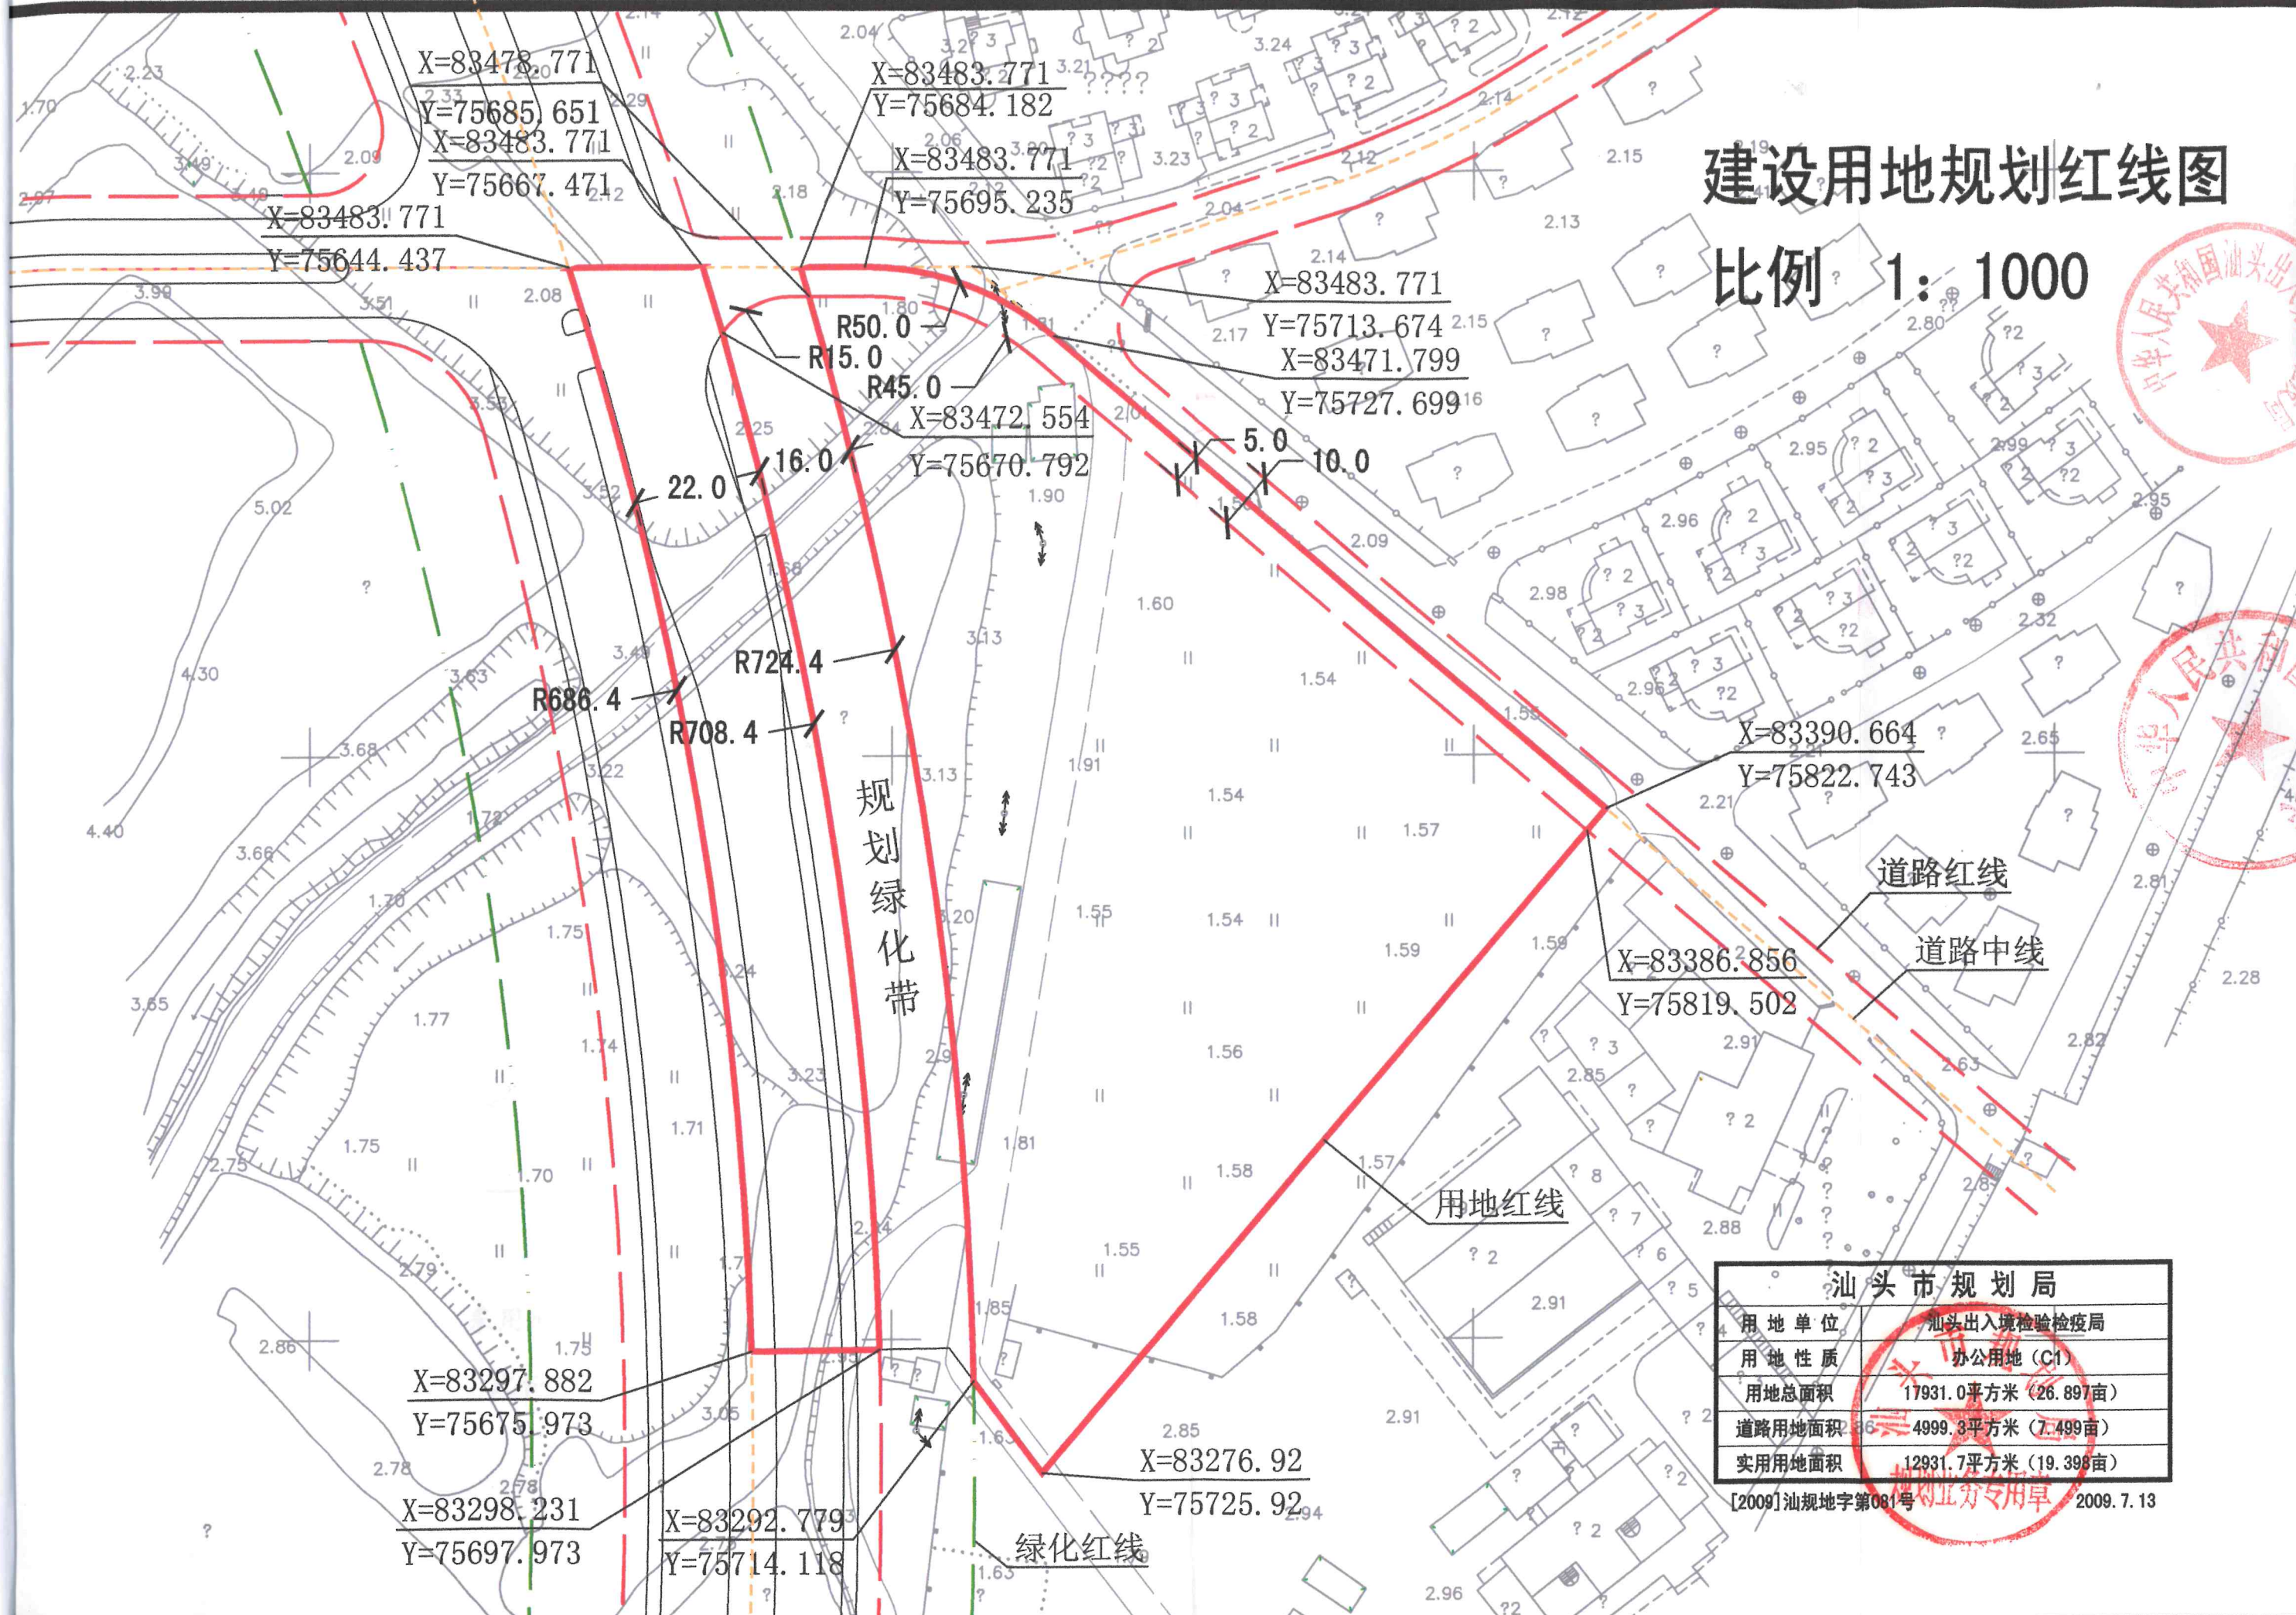

汕头市规划局	
用地单位	汕头出入境检验检疫局
用地性质	办公用地 (C1)
用地总面积	17931.0平方米 (26.897亩)
道路用地面积	4999.3平方米 (7.499亩)
实用用地面积	12931.7平方米 (19.398亩)

[2009]汕规地字第081号 2009.7.13