会签	建 筑		结 构		给排水		电 气		暖 通	

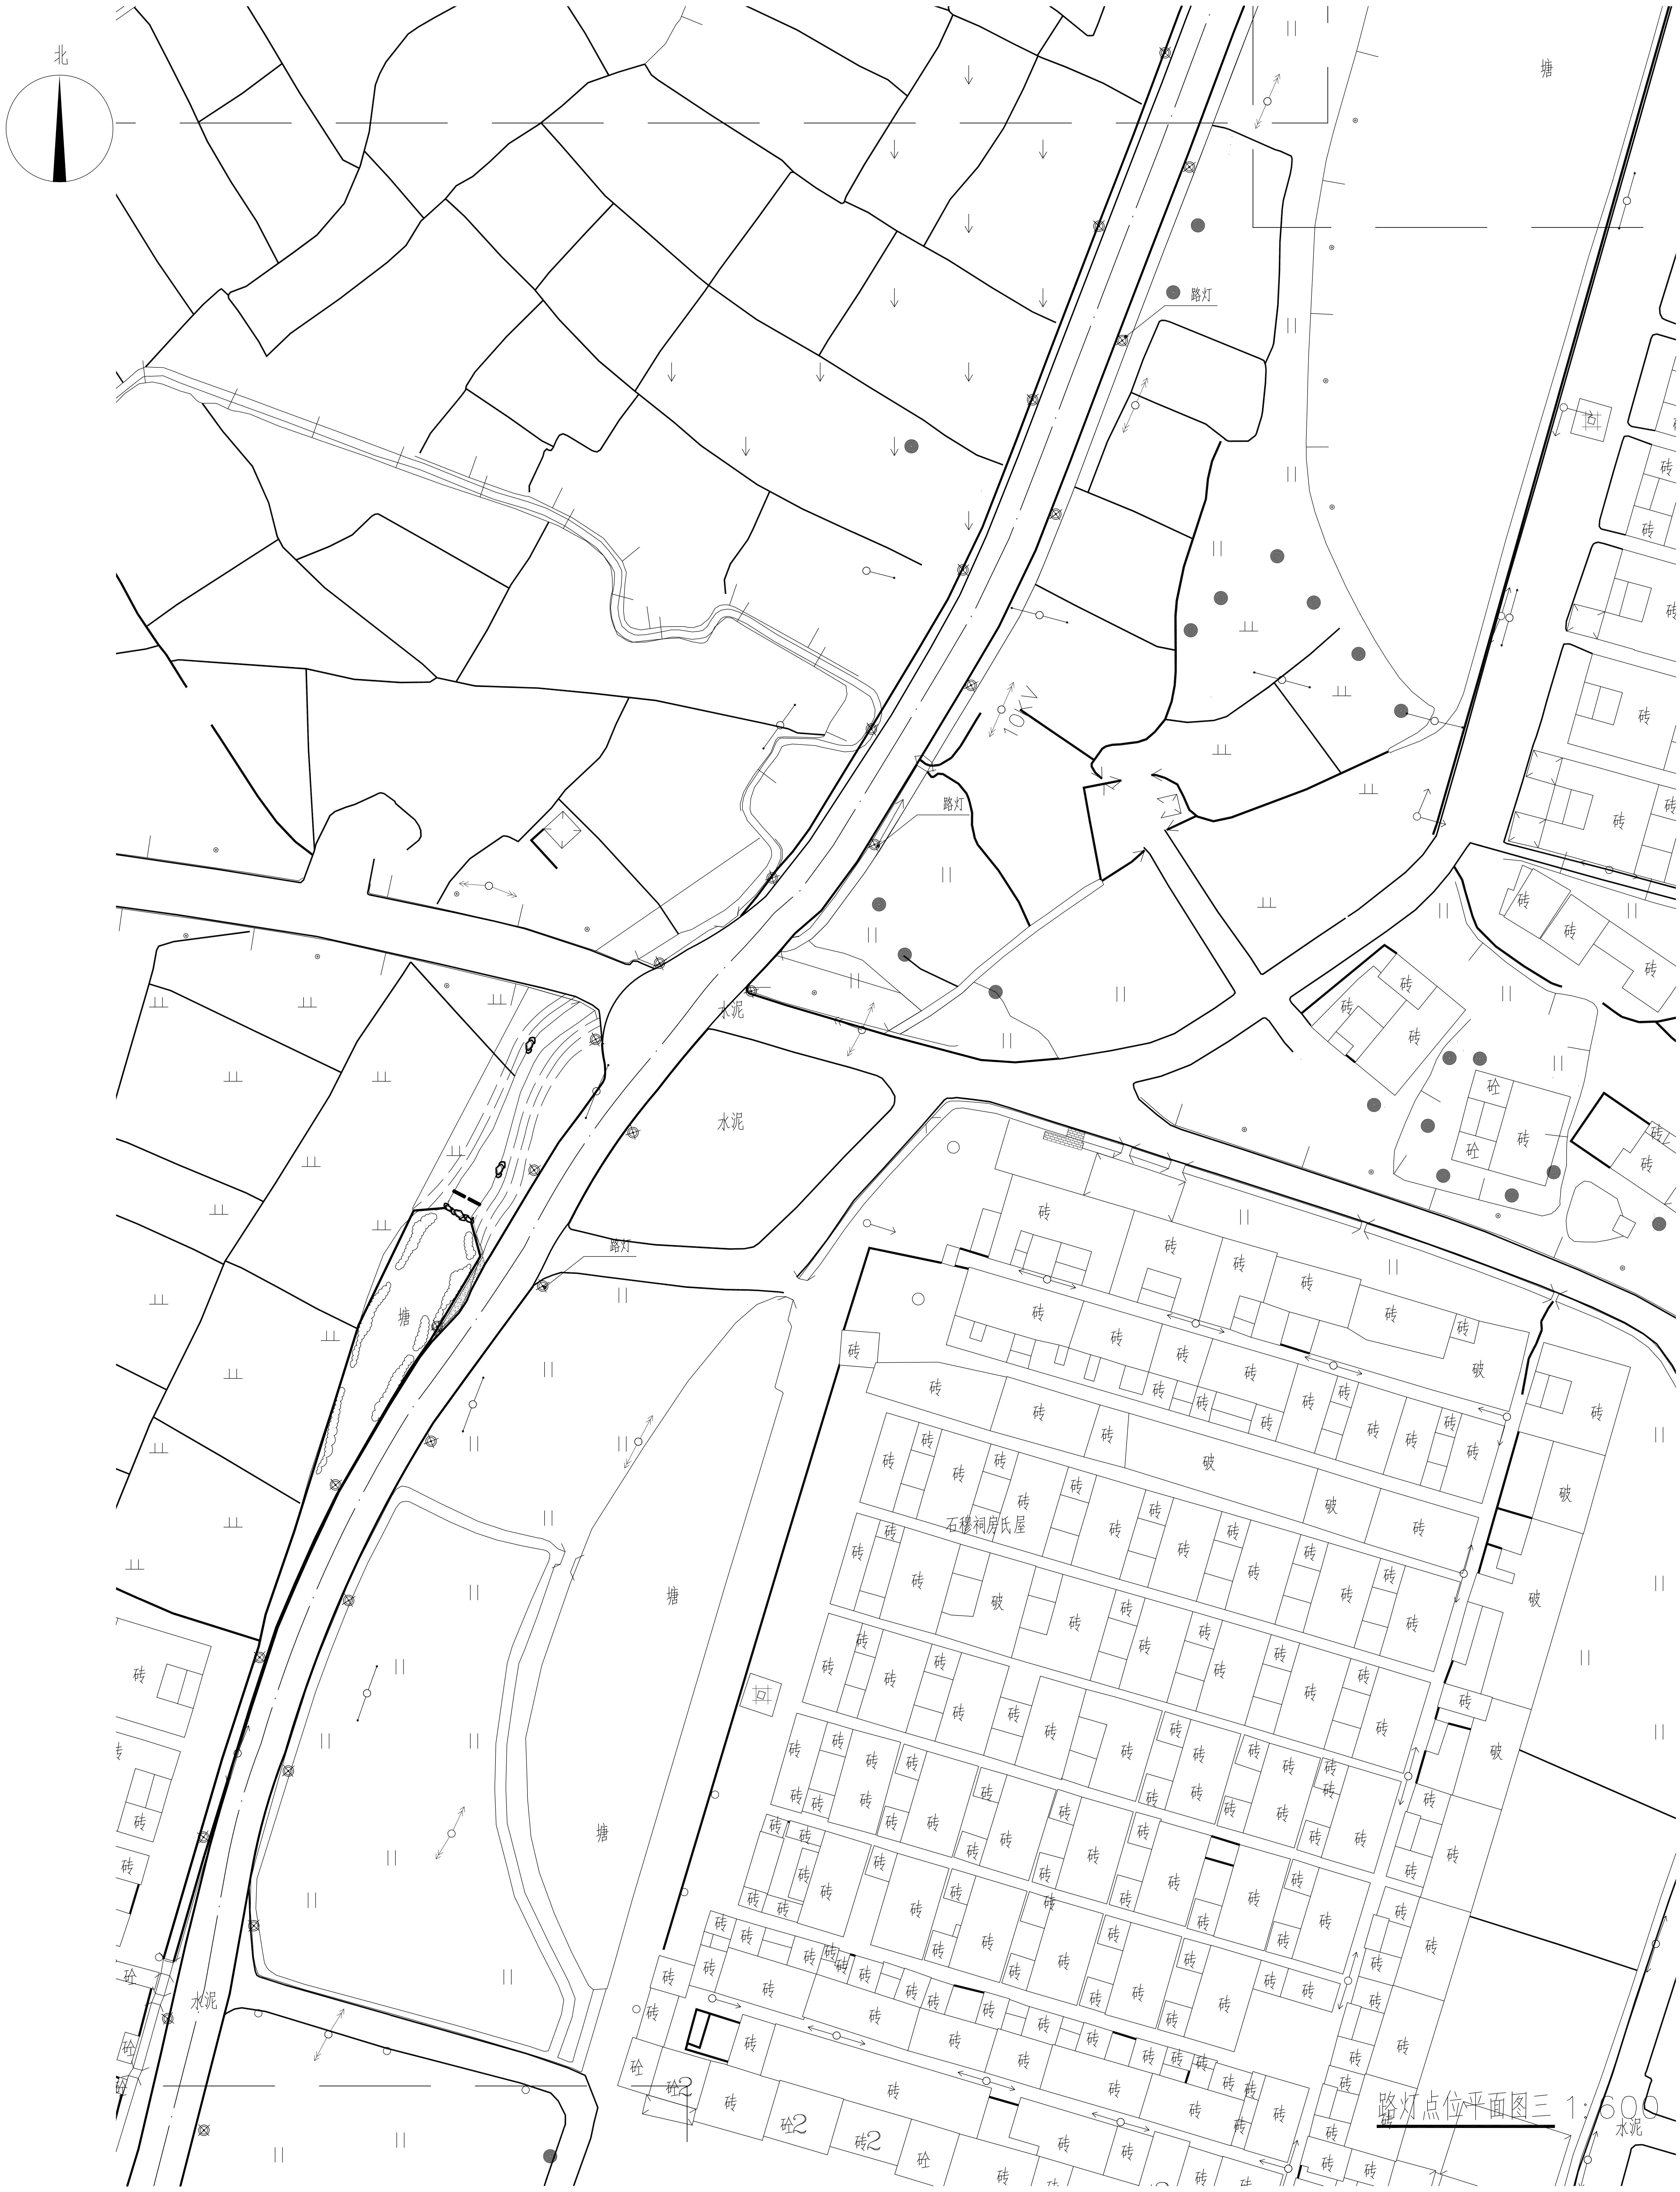

路灯点位平面图三 1:600

审 定 人	宋志荣	宋志荣
审 核 人	陈旭	陈旭
项目负责人	宋志荣	宋志荣
专业负责人	陈旭	陈旭
校 对 人	齐晓强	齐晓强
设 计 人	代力伟	代力伟
绘 图 人	代力伟	代力伟

建设单位 CLIENT

项目名称 PROJECT: 汕头市潮南区仙城镇神仙里村美丽乡村建设项目（一期）

子项 SUB-PRO.

图名 DRAWING TITLE: 路灯点位平面图三

工程编号 JOB NO.

阶段 STATUS 初步设计 | 专业 DISCIPLINE 电

比例 SCALE | 图别、图号 DRAWING NO. DS-04

日期 DATE

修订 REVISE		
序号 NO.	记要 DESCRIPTION	日期 DATE

合作设计单位 CO-OPERATED WITH

弘宇建筑设计有限公司
HONGYU ARCHITECTURAL DESIGN CO.LTD

甲级证书编号 A113007169