会签 | 建筑 | 结构 | 给排水 | 电气 | 暖通

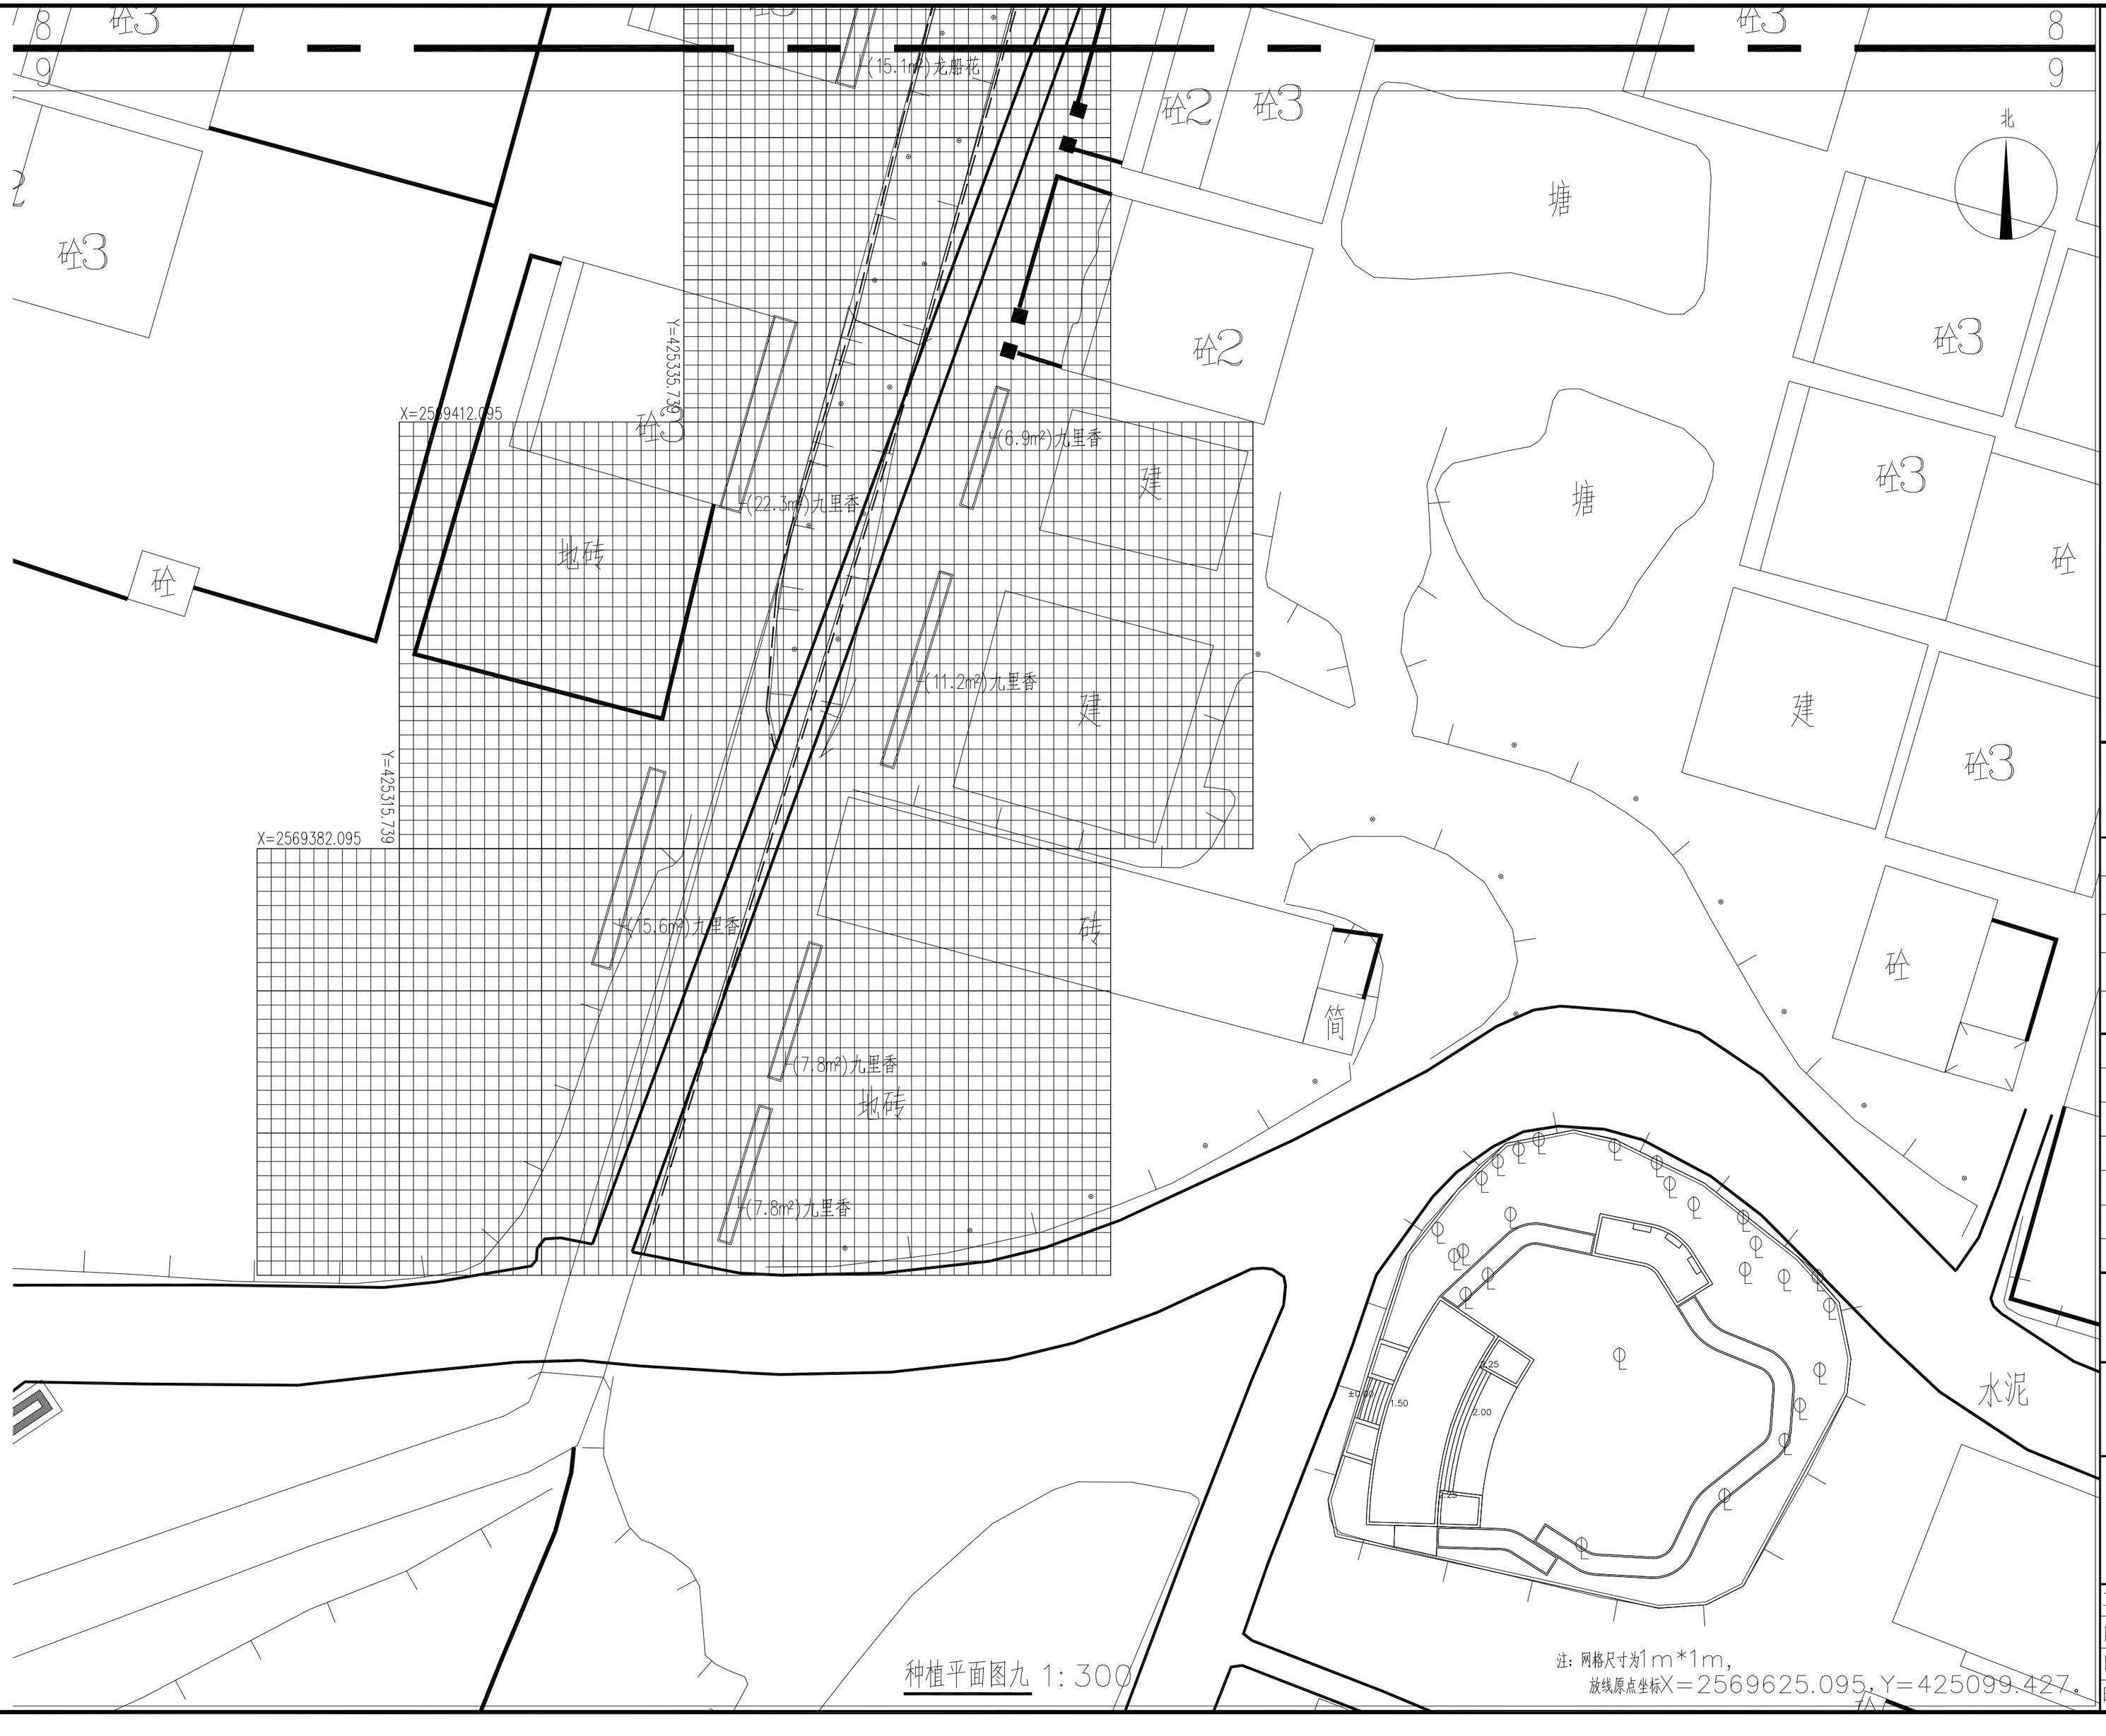

种植平面图九 1:300

注：网格尺寸为1m*1m，
放线原点坐标X=2569625.095，Y=425099.427。

甲级证书编号
A113007169

弘宇建筑设计有限公司
HONGYU ARCHITECTURAL DESIGN CO.LTD

合作设计单位
CO-OPERATED WITH

修订
REVISE

序号 NO.	记要 DESCRIPTION	日期 DATE

审 定 人	宋志荣	
审 核 人	刘裕禄	
项目负责人	宋志荣	
专业负责人	刘裕禄	
校 对 人	张大海	
设 计 人	徐敬	
绘 图 人	徐敬	

建设单位 CLIENT

项目名称 PROJECT：汕头市潮南区仙城镇神仙里村美丽乡村建设项目（一期）

子项 SUB-PRO.

图名 DRAWING TITLE：种植平面图九

工程编号 JOB NO.

阶段 STATUS	初步设计	专业 DISCIPLINE	园林
比例 SCALE	1:300	图别、图号	LS-11
日期 DATE		DRAWING NO.	