会签	建筑	结构	给排水	电气	暖通

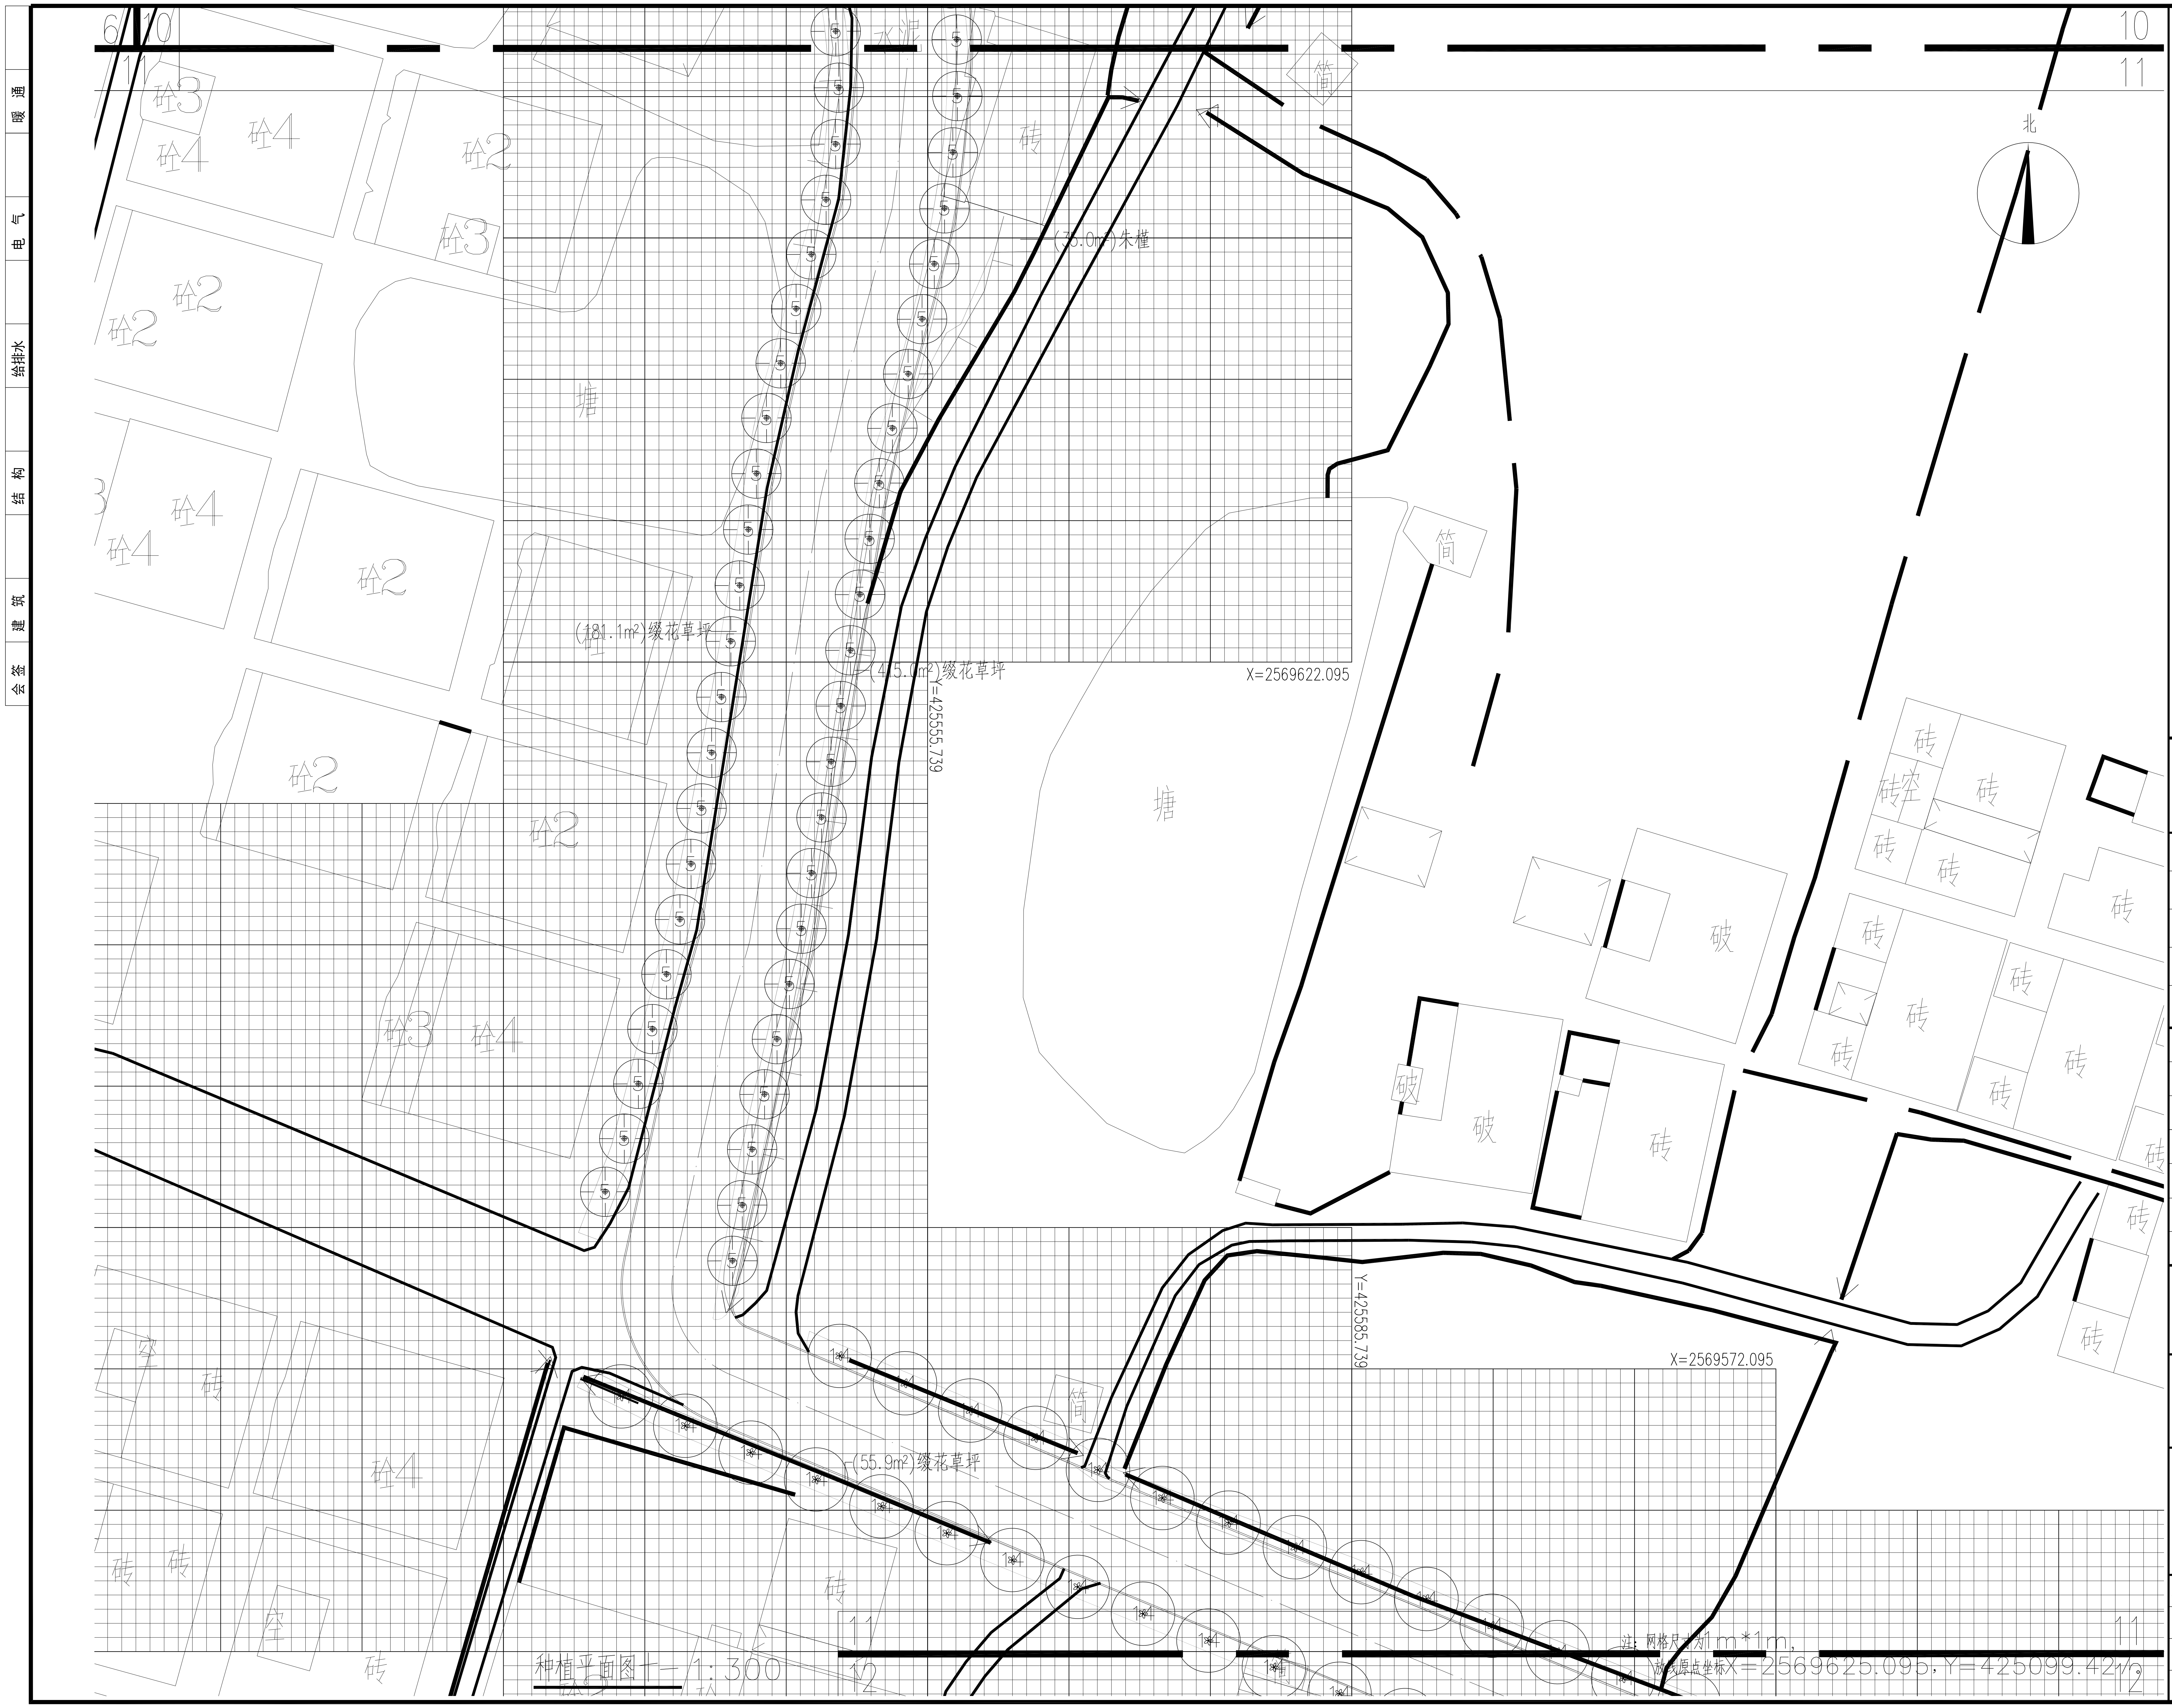

砼3
砼4
砼2
砼1
塘
砖
空
破
简
水泥
(181.1m²)缀花草坪
(45.1m²)缀花草坪
(55.9m²)缀花草坪
(35.0m²)朱槿
X=2569622.095
Y=425555.739
X=2569572.095
Y=425585.739
北
10
11
12

种植平面图十一 1:300

注：网格尺寸为1m*1m,
放线原点坐标X=2569625.095, Y=425099.42

甲级证书编号
A113007169

弘宇建筑设计有限公司
HONGYU ARCHITECTURAL DESIGN CO.LTD

合作设计单位
CO-OPERATED WITH

修订 REVISE		
序号 NO.	记要 DESCRIPTION	日期 DATE

审定人	宋志荣	宋志荣
审核人	刘裕禄	刘裕禄
项目负责人	宋志荣	宋志荣
专业负责人	刘裕禄	刘裕禄
校对人	张大海	
设计人	徐敏	徐敏
绘图人	徐敏	徐敏

建设单位 CLIENT

项目名称 PROJECT: 汕头市潮南区仙城镇神仙里村美丽乡村建设项目（一期）

子项 SUB-PRO.

图名 DRAWING TITLE

种植平面图十一

工程编号 JOB NO.

阶段 STATUS	初步设计	专业 DISCIPLINE	园林
比例 SCALE	1:300	图别、图号	LS-13
日期 DATE		DRAWING NO.	