会签	建 筑	结 构	给排水	电 气	暖 通

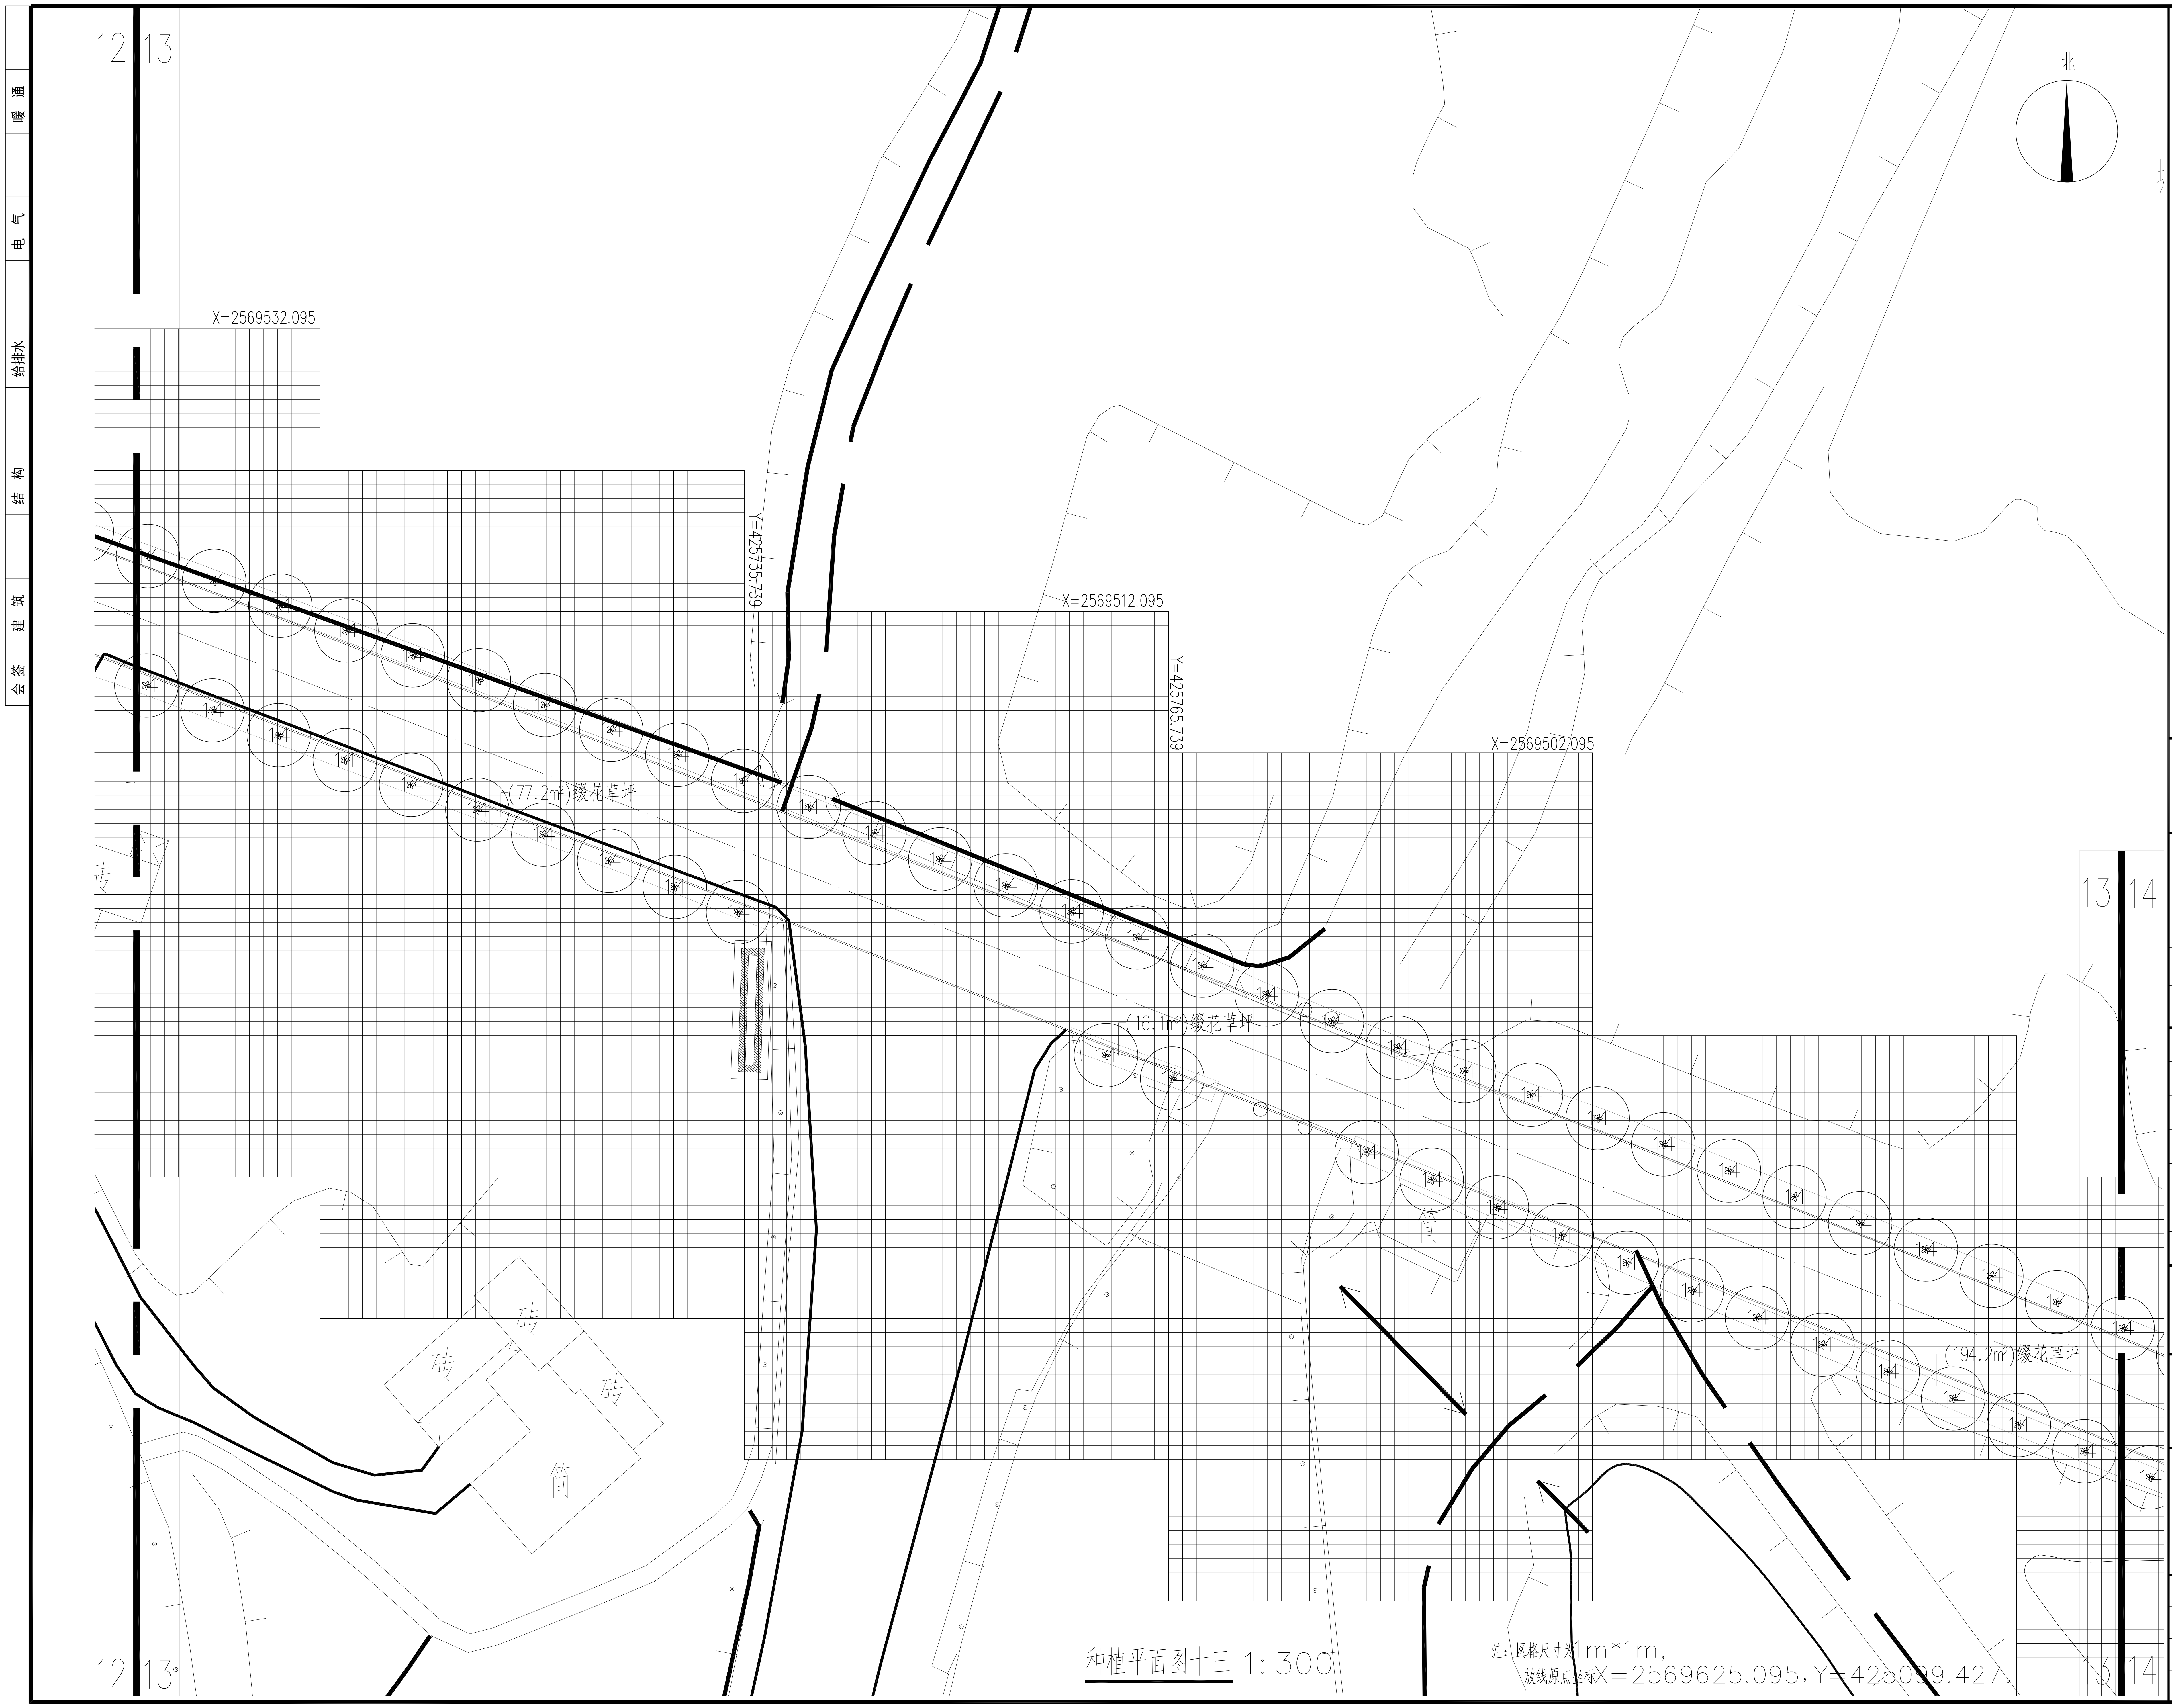
12 13
12 13
13 14
13 14
X=2569532.095
X=2569512.095
X=2569502.095
Y=425735.739
Y=425765.739
(77.2m²)缀花草坪
(16.1m²)缀花草坪
(194.2m²)缀花草坪
砖
砖
砖
简
简
北
14

种植平面图十三 1:300

注：网格尺寸为1m*1m，
放线原点坐标X=2569625.095，Y=425039.427。

甲级证书编号
A113007169

弘宇建筑设计有限公司
HONGYU ARCHITECTURAL DESIGN CO.LTD

合作设计单位
CO-OPERATED WITH

修订
REVISE

序号 NO.	记要 DESCRIPTION	日期 DATE

审 定 人	宋志荣	宋志荣
审 核 人	刘裕禄	刘裕禄
项目负责人	宋志荣	宋志荣
专业负责人	刘裕禄	刘裕禄
校 对 人	张大海	
设 计 人	徐敬	徐敬
绘 图 人	徐敬	徐敬

建设单位
CLIENT

项目名称
PROJECT
汕头市潮南区仙城镇神仙里村美丽乡村建设项目（一期）

子项
SUB-PRO.

图名 DRAWING TITLE

种植平面图十三

工程编号 JOB NO.			
阶段 STATUS	初步设计	专业 DISCIPLINE	园林
比例 SCALE	1:300	图别、图号	LS-15
日期 DATE		DRAWING NO.	