会签	建筑		结构		给排水		电气		暖通	

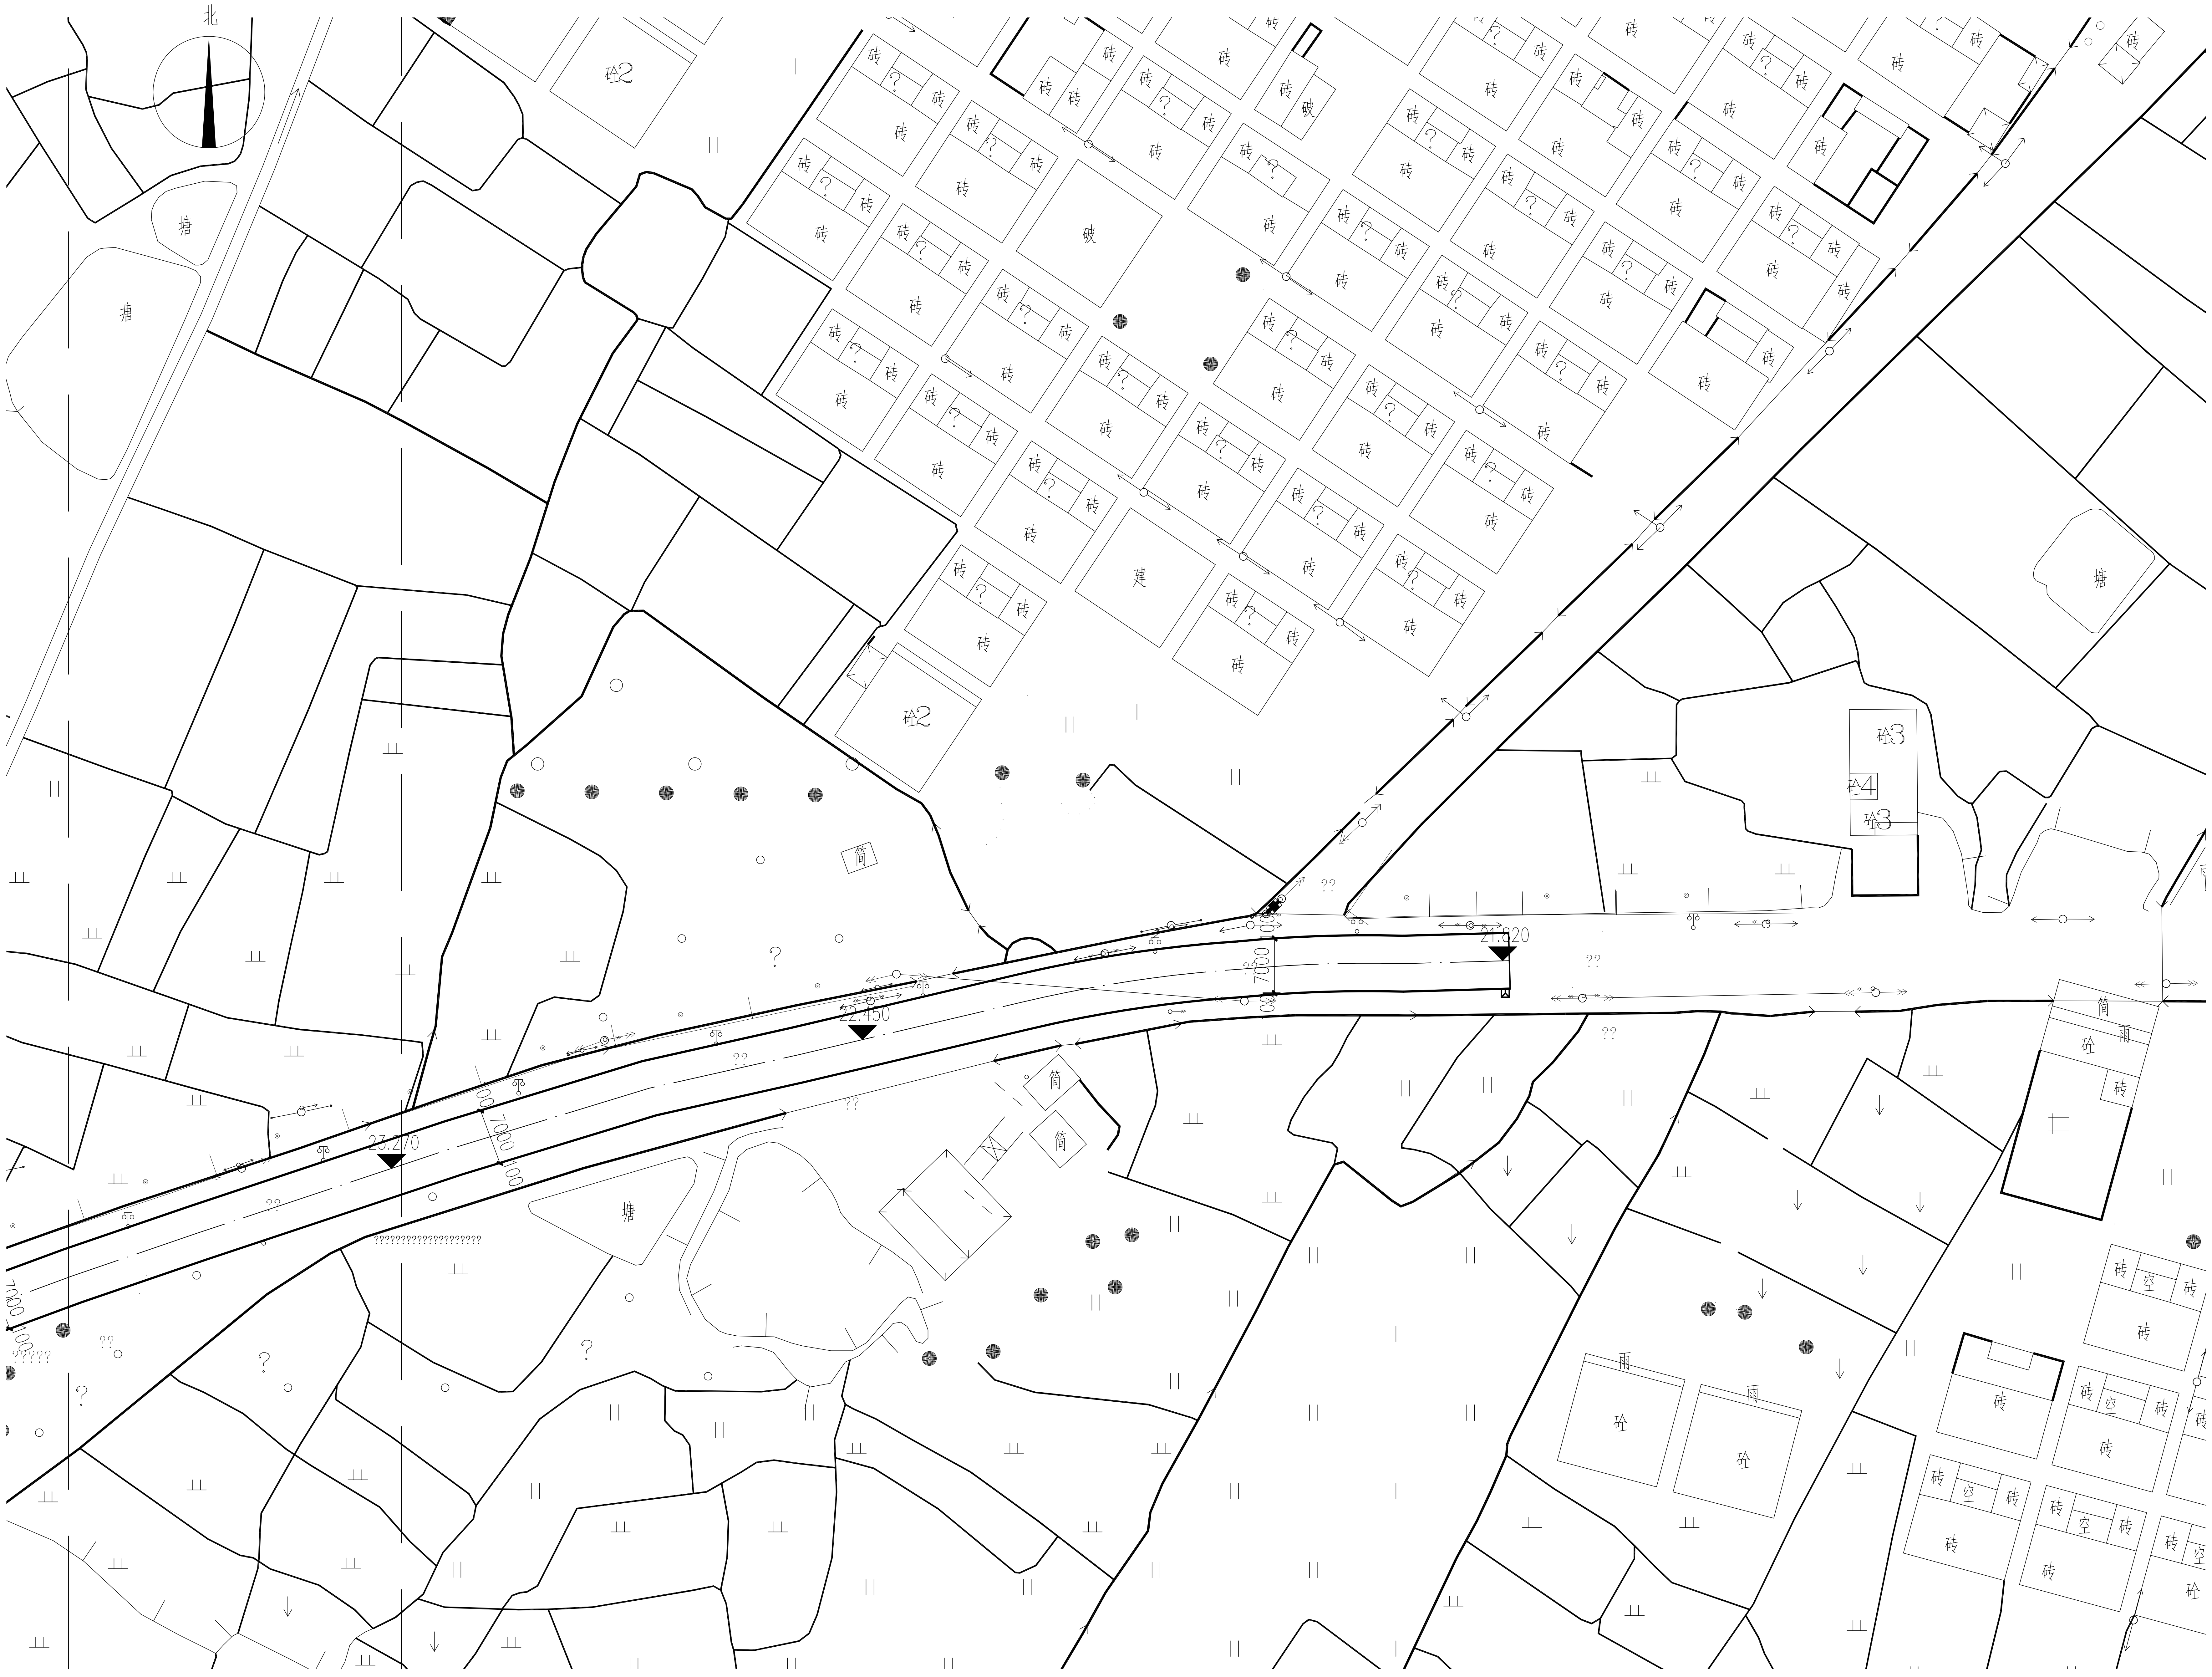

分区尺寸及竖向平面图十一 1:600

甲级证书编号
A113007169

弘宇建筑设计有限公司
HONGYU ARCHITECTURAL DESIGN CO.LTD

合作设计单位
CO-OPERATED WITH

修订 REVISE		
序号 NO.	记要 DESCRIPTION	日期 DATE

审 定 人	宋志荣	宋志荣
审 核 人	刘裕禄	刘裕禄
项目负责人	宋志荣	宋志荣
专业负责人	刘裕禄	刘裕禄
校 对 人	张大海	
设 计 人	徐敬	徐敬
绘 图 人	徐敬	徐敬

建设单位 CLIENT			
项目名称 PROJECT	汕头市潮南区仙城镇神仙里村美丽乡村建设项目（一期）		
	子项 SUB-PRO.		
图名 DRAWING TITLE	分区尺寸及竖向平面图十一		
工程编号 JOB NO.			
阶段 STATUS 初步设计	专业 DISCIPLINE 园林		
比例 SCALE 1:600	图别、图号	ZS-02.1	
日期 DATE	DRAWING NO.		