暖通 | 电气 | 给排水 | 结构 | 建筑 | 会签

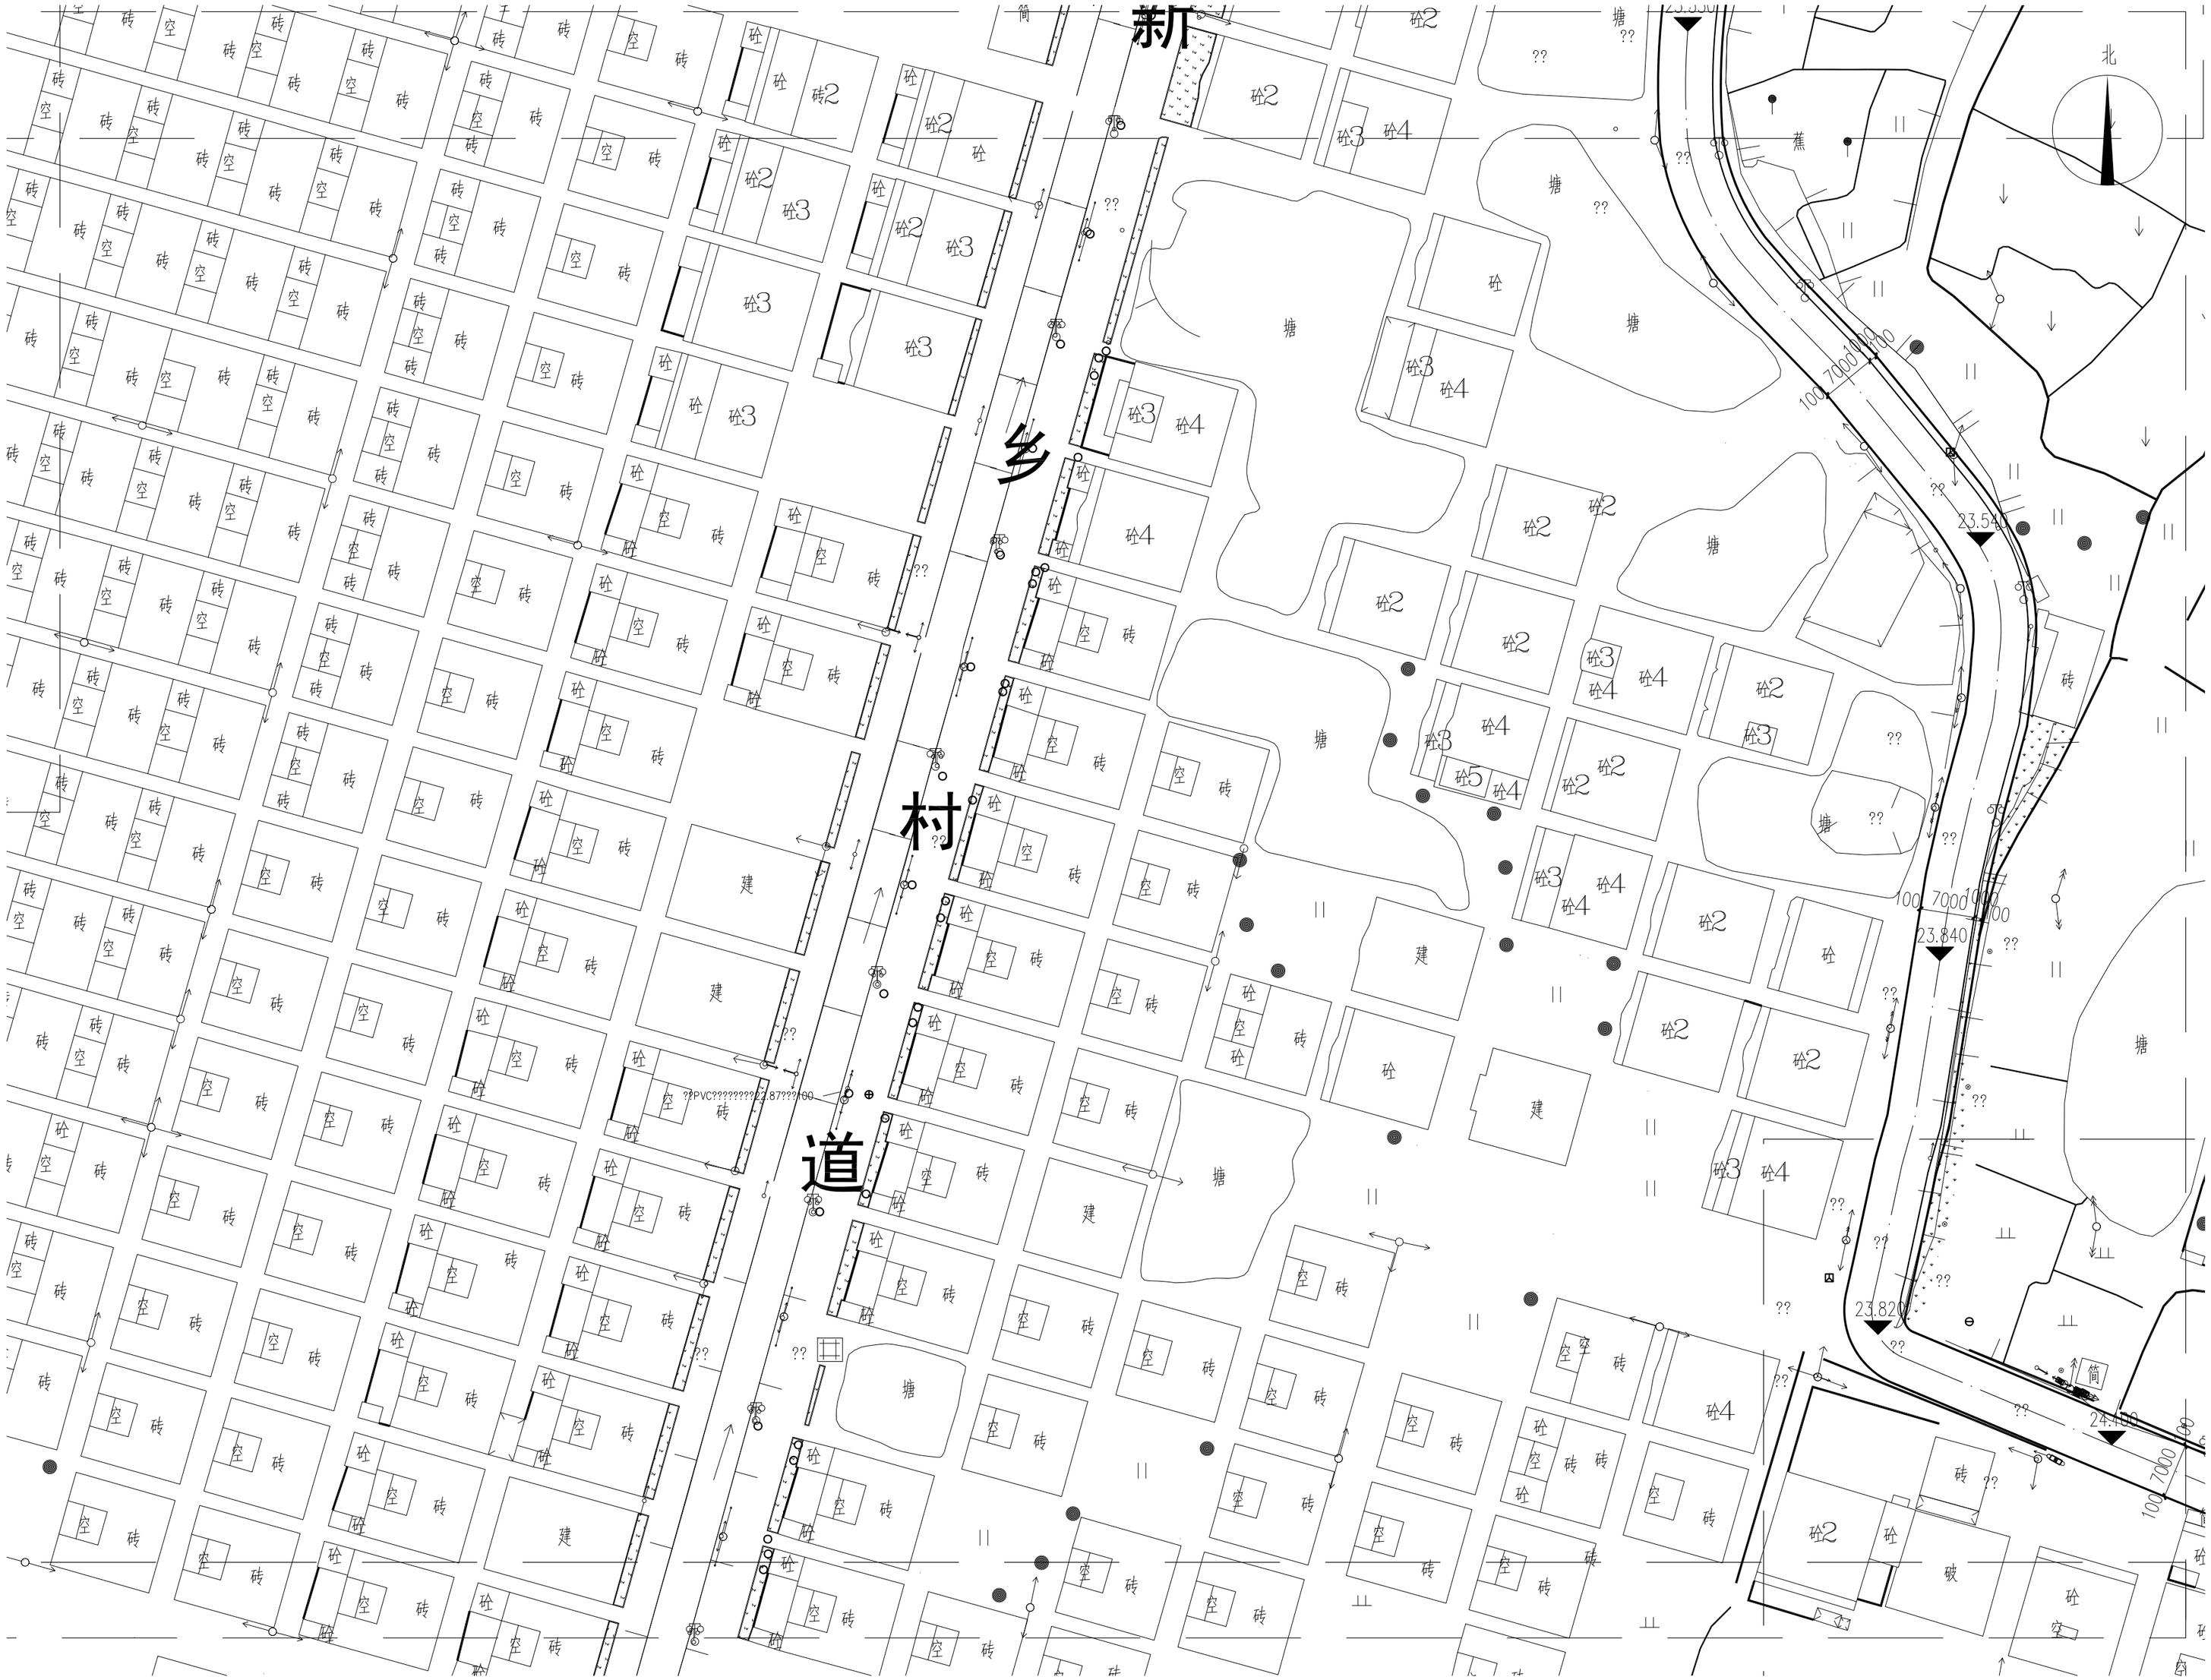

分区尺寸及竖向平面图七 1:600

甲级证书编号
A113007169

弘宇建筑设计有限公司
HONGYU ARCHITECTURAL DESIGN CO.LTD

合作设计单位
CO-OPERATED WITH

修订
REVISE

序号 NO.	记要 DESCRIPTION	日期 DATE

审定人	宋志荣	
审核人	刘裕禄	
项目负责人	宋志荣	
专业负责人	刘裕禄	
校对人	张大海	
设计人	徐敬	
绘图人	徐敬	

建设单位 CLIENT

项目名称 PROJECT: 汕头市潮南区仙城镇神仙里村美丽乡村建设项目（一期）

子项 SUB-PRO.

图名 DRAWING TITLE: 分区尺寸及竖向平面图七

工程编号 JOB NO.

阶段 STATUS	初步设计	专业 DISCIPLINE	园林
比例 SCALE	1:600	图别、图号	ZS-02.7
日期 DATE		DRAWING NO.	