会签	建筑	结构	给排水	电气	暖通

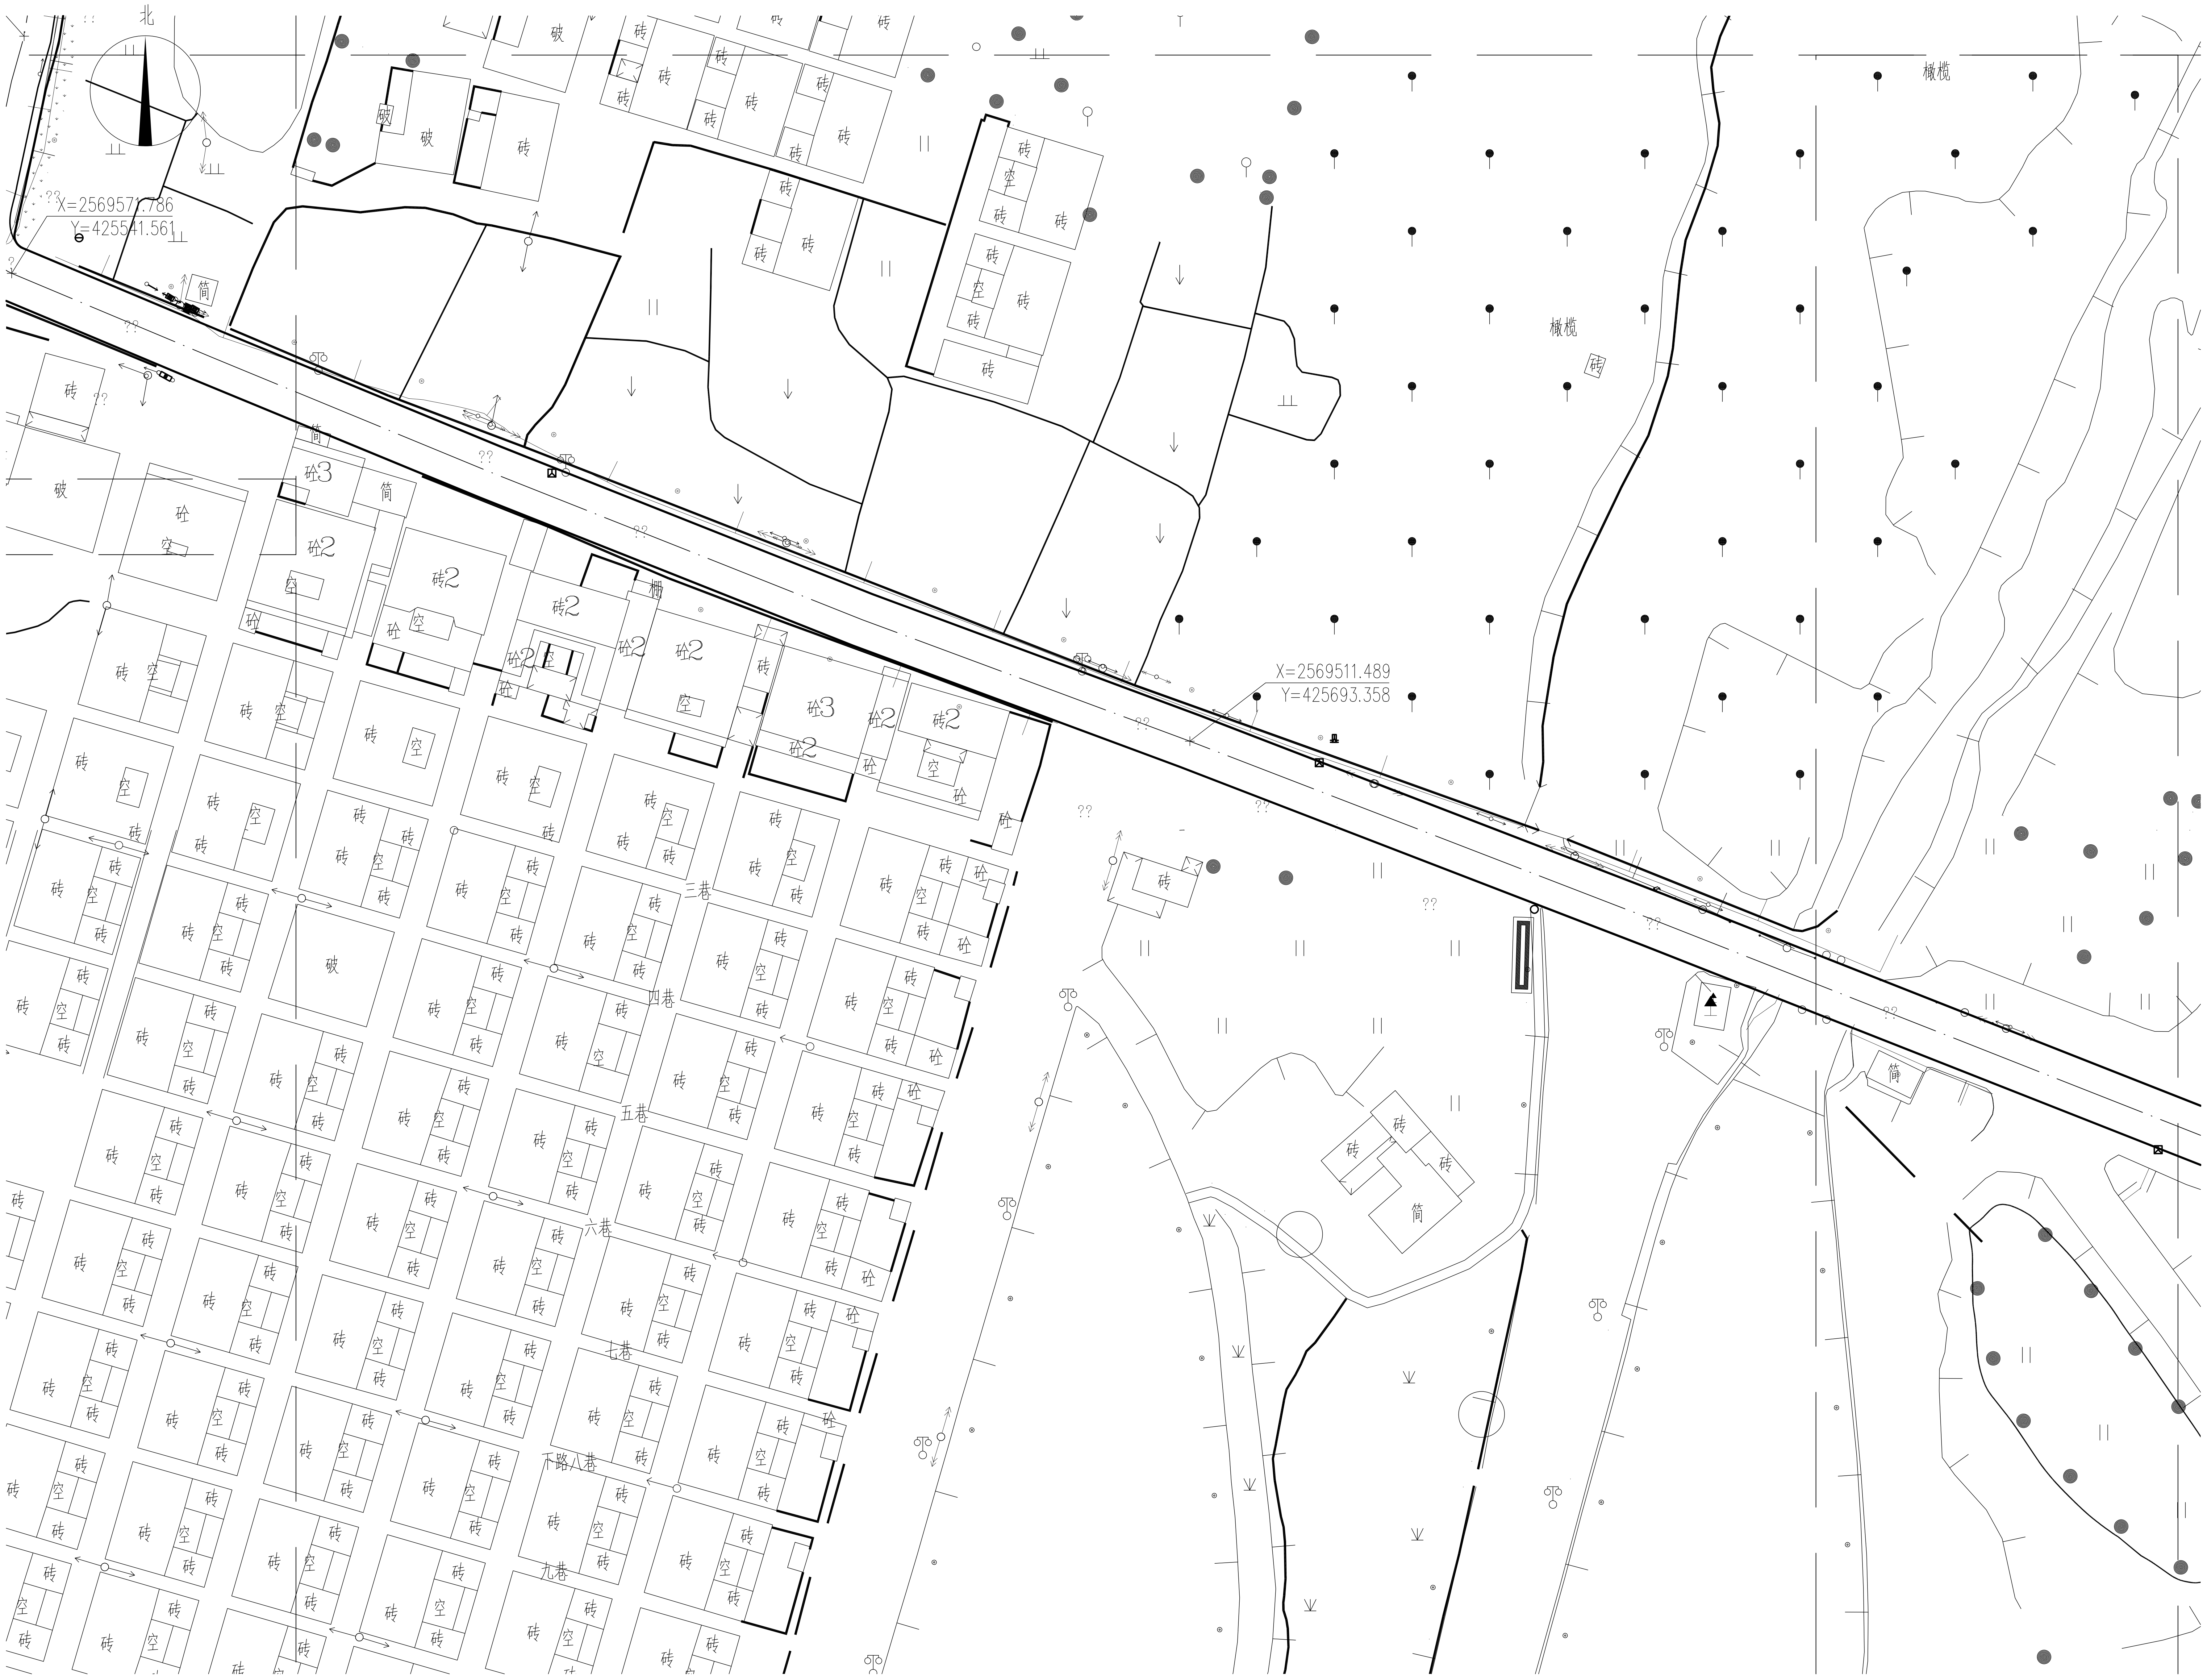
北
X=2569571.786
Y=425541.561
X=2569511.489
Y=425693.358
砖
空
破
砼
砼2
砼3
砖2
筒
橄榄
三巷
四巷
五巷
六巷
七巷
下路八巷
九巷

分区坐标放线平面图九 1:600

甲级证书编号
A113007169

弘宇建筑设计有限公司
HONGYU ARCHITECTURAL DESIGN CO.LTD

合作设计单位
CO-OPERATED WITH

修订
REVISE

序号 NO.	记要 DESCRIPTION	日期 DATE

审 定 人	宋志荣	宋志荣
审 核 人	刘裕禄	刘裕禄
项目负责人	宋志荣	宋志荣
专业负责人	刘裕禄	刘裕禄
校 对 人	张大海	
设 计 人	徐敬	徐敬
绘 图 人	徐敬	徐敬

建设单位 CLIENT

项目名称 PROJECT: 汕头市潮南区仙城镇神仙里村美丽乡村建设项目（一期）

子项 SUB-PRO.

图名 DRAWING TITLE: 分区坐标放线平面图九

工程编号 JOB NO.

阶段 STATUS	初步设计	专业 DISCIPLINE	园林
比例 SCALE	1:600	图别、图号	ZS-039
日期 DATE		DRAWING NO.	