



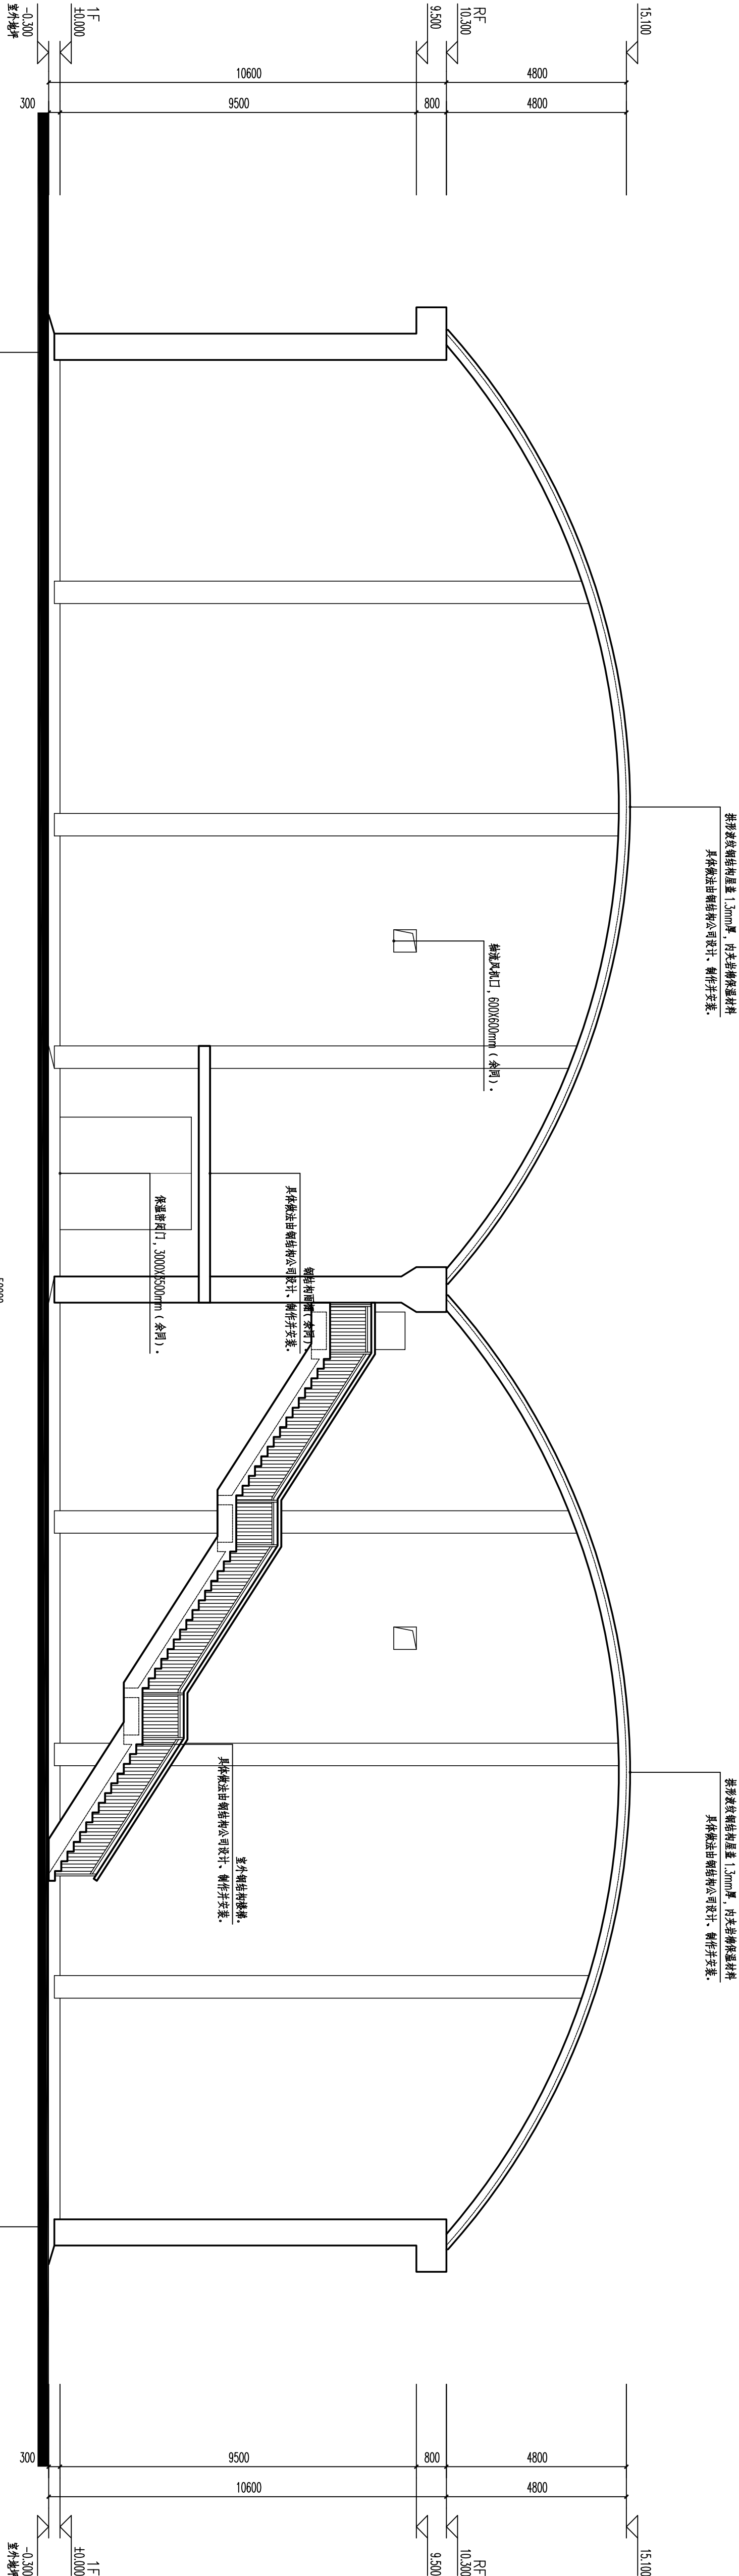


01、02、03 仓库 A~A 轴立面图 1:100

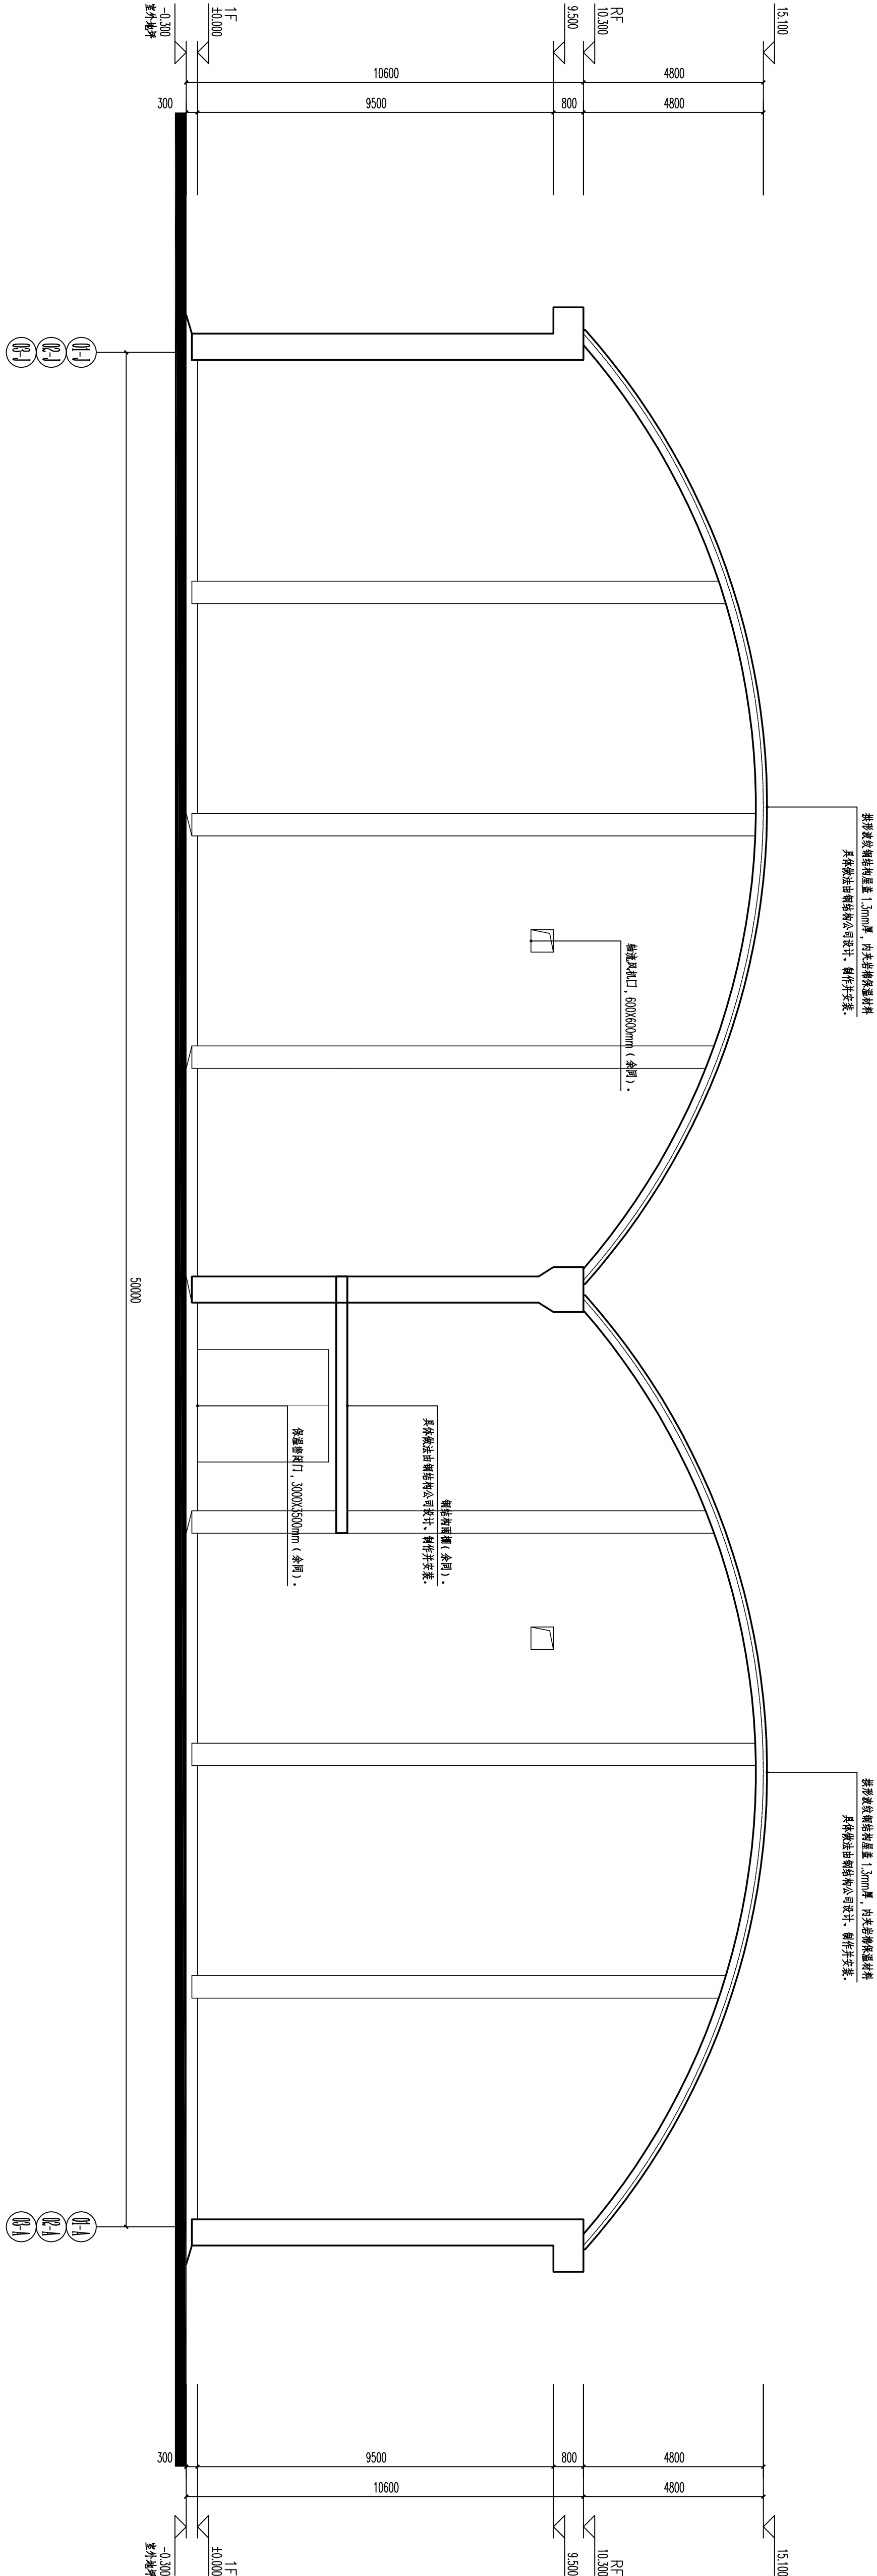

01、02、03 仓库 B~B 轴立面图 1:100

出图章:

注册章:

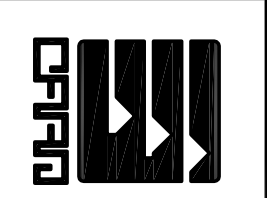				广东新长安建筑设计院有限公司				图 纸 01、02、03 仓库 A~A 轴立面图				图 号 01、02、03 仓库 A~A 轴立面图				日 期 2019.06				第 一 页			
审 定 李旭升				审 核 陈建发				内 容 01、02、03 仓库 A~A 轴立面图				日 期 2019.06				第 一 页				第 一 页			
审 核 陈建发				审 核 陈建发				内 容 01、02、03 仓库 A~A 轴立面图				日 期 2019.06				第 一 页				第 一 页			
审 核 陈建发				审 核 陈建发				内 容 01、02、03 仓库 A~A 轴立面图				日 期 2019.06				第 一 页				第 一 页			

声明: 本图必须按本图门牌使用, 方可生效。