


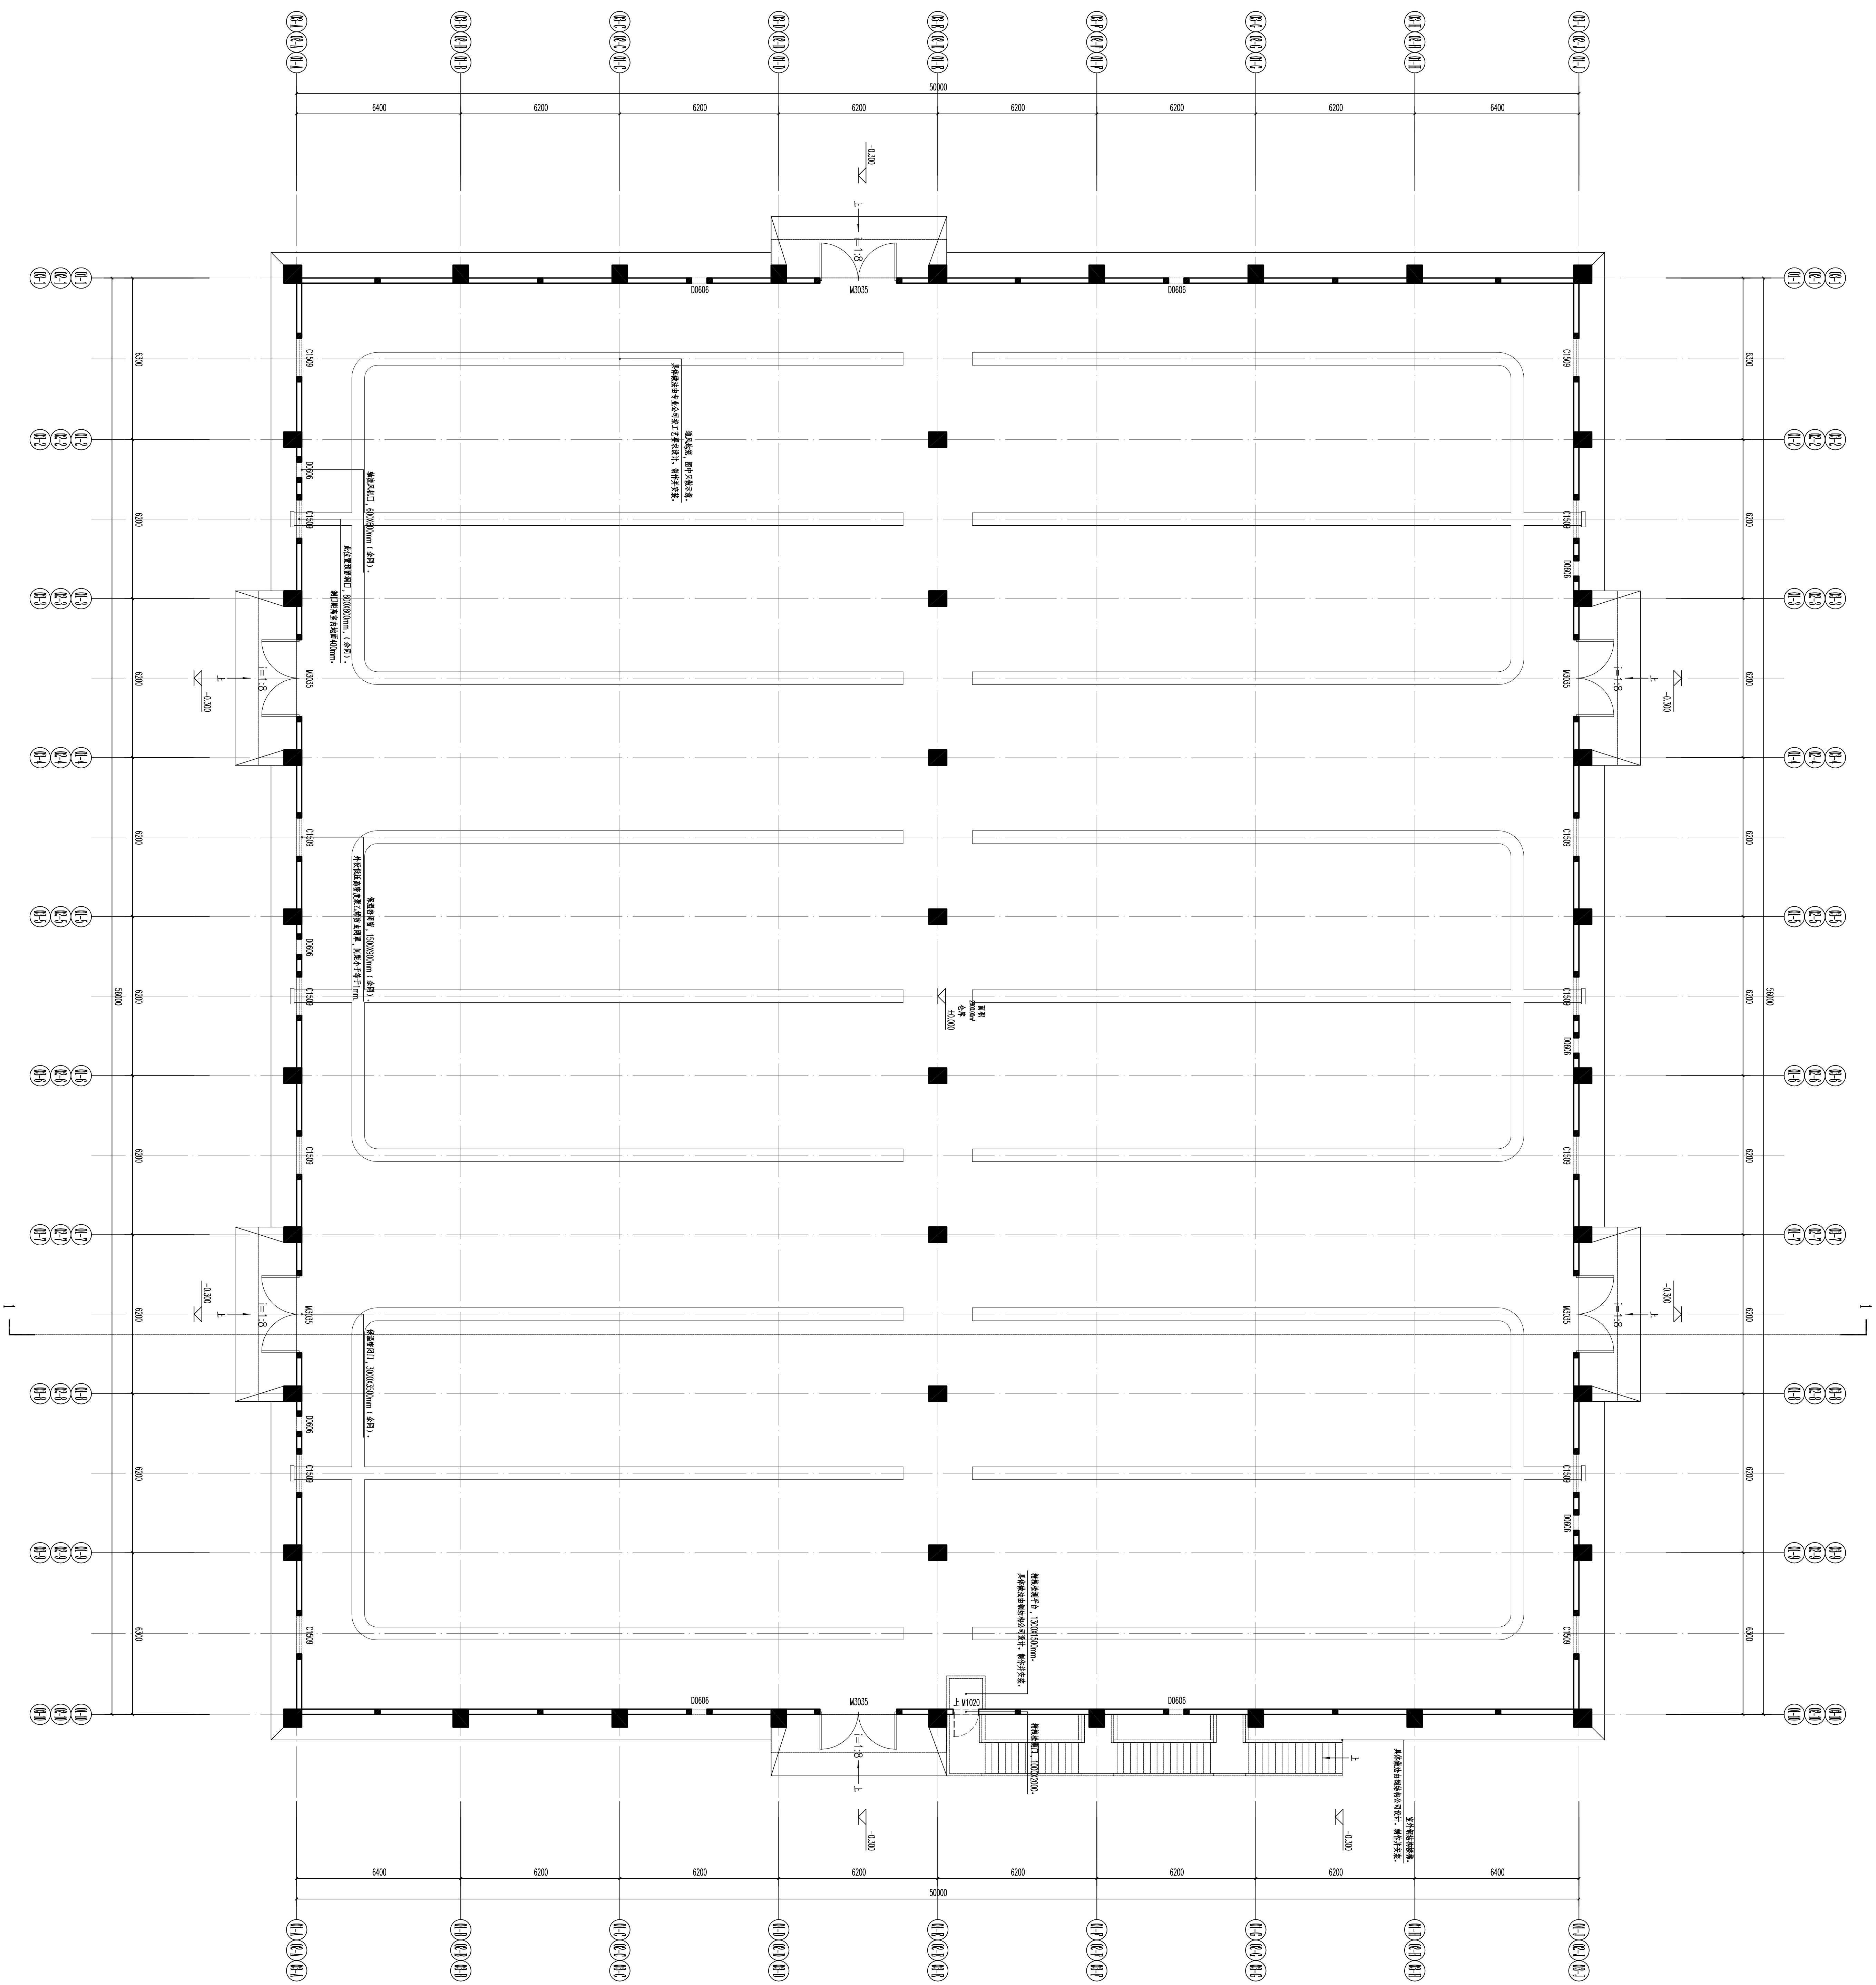

五、

注册章:

		广东新长安建筑设计院有限公司		注册建筑师姓名及注册号: 1494, A14000006 Guangdong Xin Chang An Architectural Design Institute Co., Ltd. 注册建筑师姓名及注册号: 1494, A14000006	
项目负责人	李锐	项目负责人	李锐	项目负责人	李锐
专业负责人	李锐	专业负责人	李锐	专业负责人	李锐
审核人	李锐	审核人	李锐	审核人	李锐
日期	2013.06	日期	2013.06	日期	2013.06
业务内容	01、02、03 栋楼——一层平面				
业务编号	汕头市长堤旧城改造有限公司				

说明：本图必须经有关部门审批后方可施工。